


ベクターテラス F型 テラスタイプ 単体 積雪～20cm対応

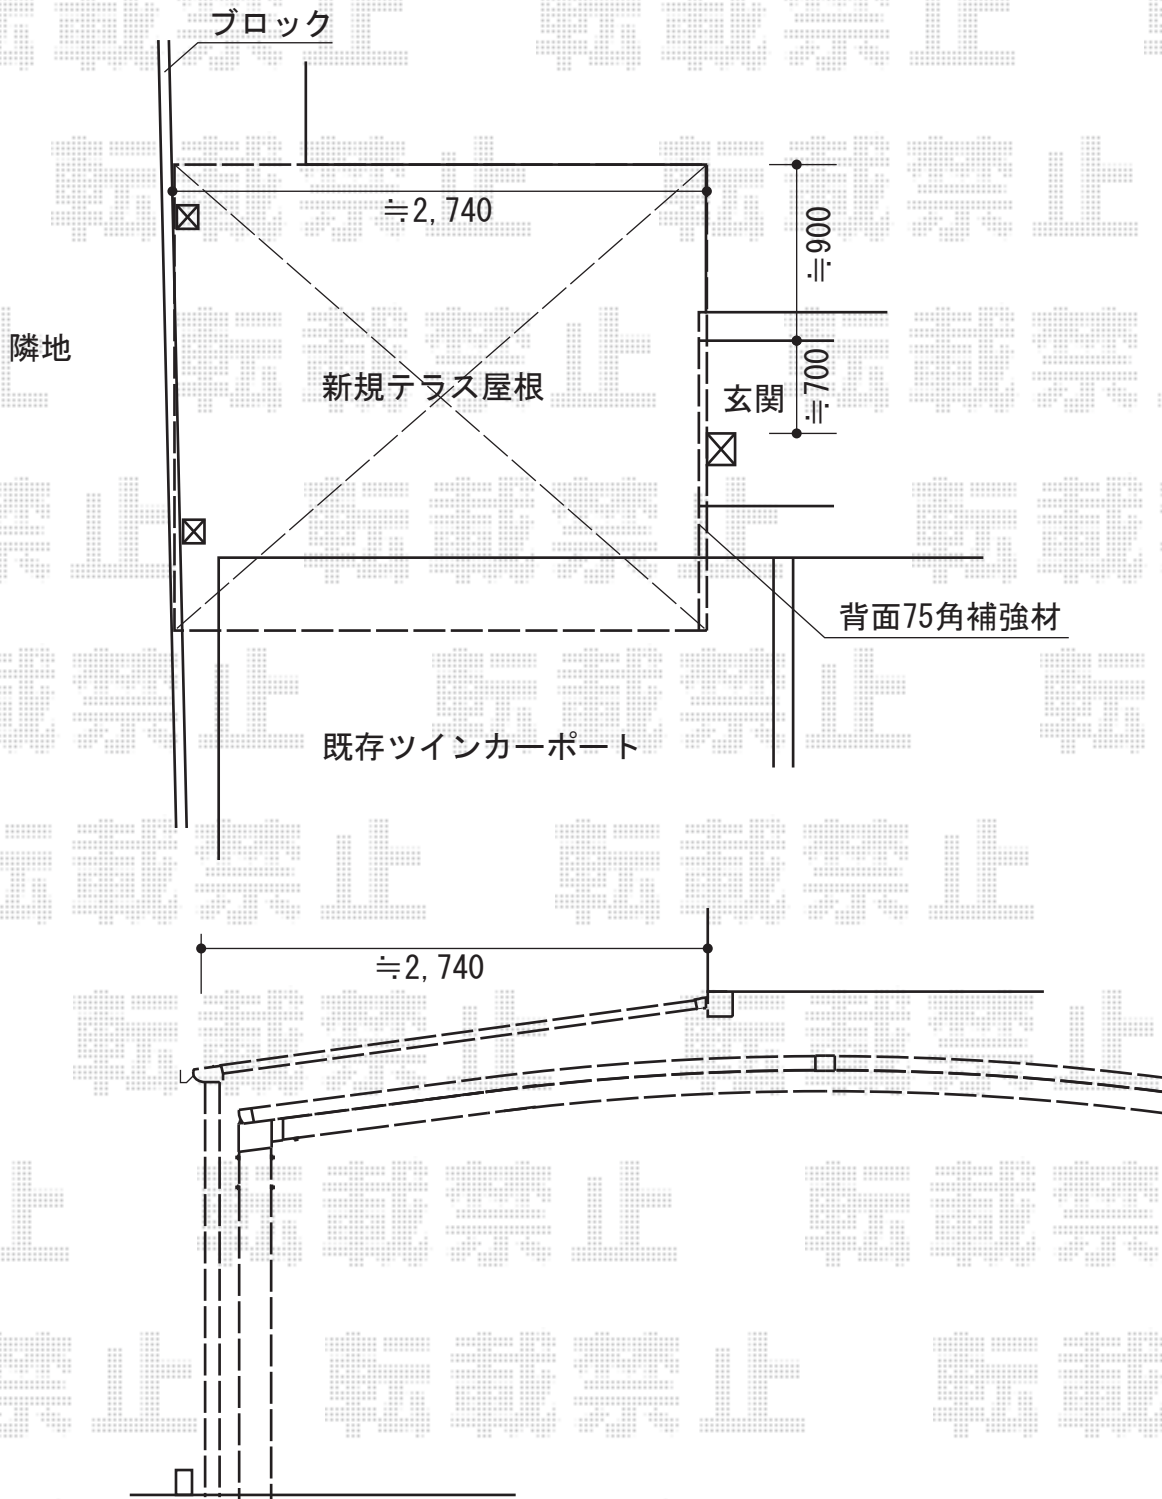

間口= 関東間1.5間 (柱芯々2,575mm 屋根幅2,760mm)

出幅= 9尺 (2,670mm)

色: カームブラック

屋根材: ポリカーボネート (アースブルー)

柱仕様: 柱標準タイプ (柱2本)

施工方法: 上止め仕様

追加部材: 75角柱 (¥29,000) × 1本/柱キャップ (¥390) × 1セット

追加部材: 柱固定金具 (¥370) × 1セット/柱ブラケット (¥670) × 2セット

現場状況や作図制限により概略図の内容と多少の違いが生じることがございます。
 施工時は、現場優先とさせていただきますので、お立会い頂き、
 最終のご指示のほど、何卒、宜しくお願い致します。



EX-SHOP
 HTTP://WWW.EX-SHOP.NET

担当: 伏見