


フェンス・カーゲート

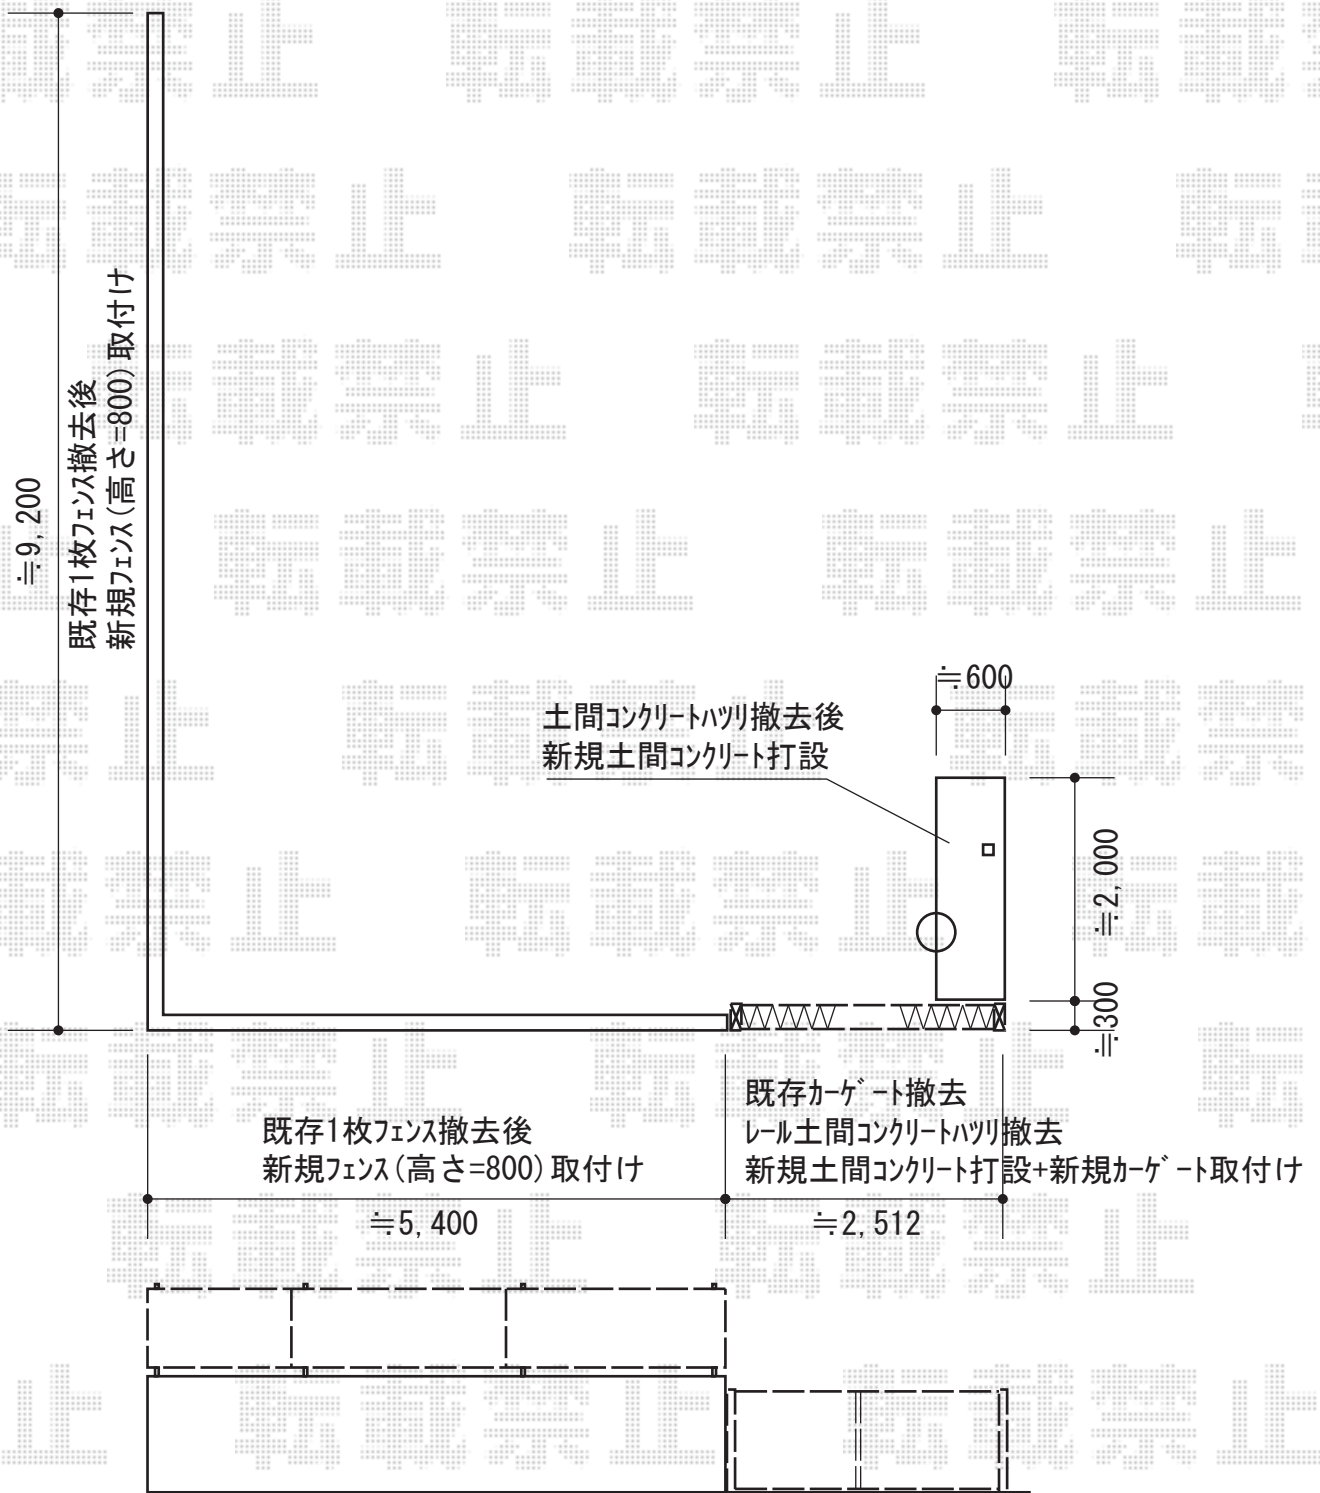

YKK AP レスティナフェンス22型 自由柱施工
 本体1枚 (W×H) = (1,975×800mm) × 8枚
 自由柱: T80×10本
 格子付きコーナー継手: T80×1セット
 エンドキャップ: 1セット
 色: カームブラック

Value Select
 トリップゲート PC型 ノンレール 片開き親子26D0
 開口幅= 2,519mm
 全幅= 2,619mm
 たたみ幅= 424mm
 高さ= 1,200mm
 色: ブラック
 キャスター数: 2箇所
 落棒数: 2本

現場状況や作図制限により概略図の内容と多少の違いが生じることがございます。
 施工時は、現場優先とさせて頂きたく思いますので、お立会い頂き、
 最終のご指示のほど、何卒、宜しくお願い致します。



EX-SHOP
[HTTP://WWW.EX-SHOP.NET](http://www.ex-shop.net)

担当: 宅島