


# フェンス・カーゲート

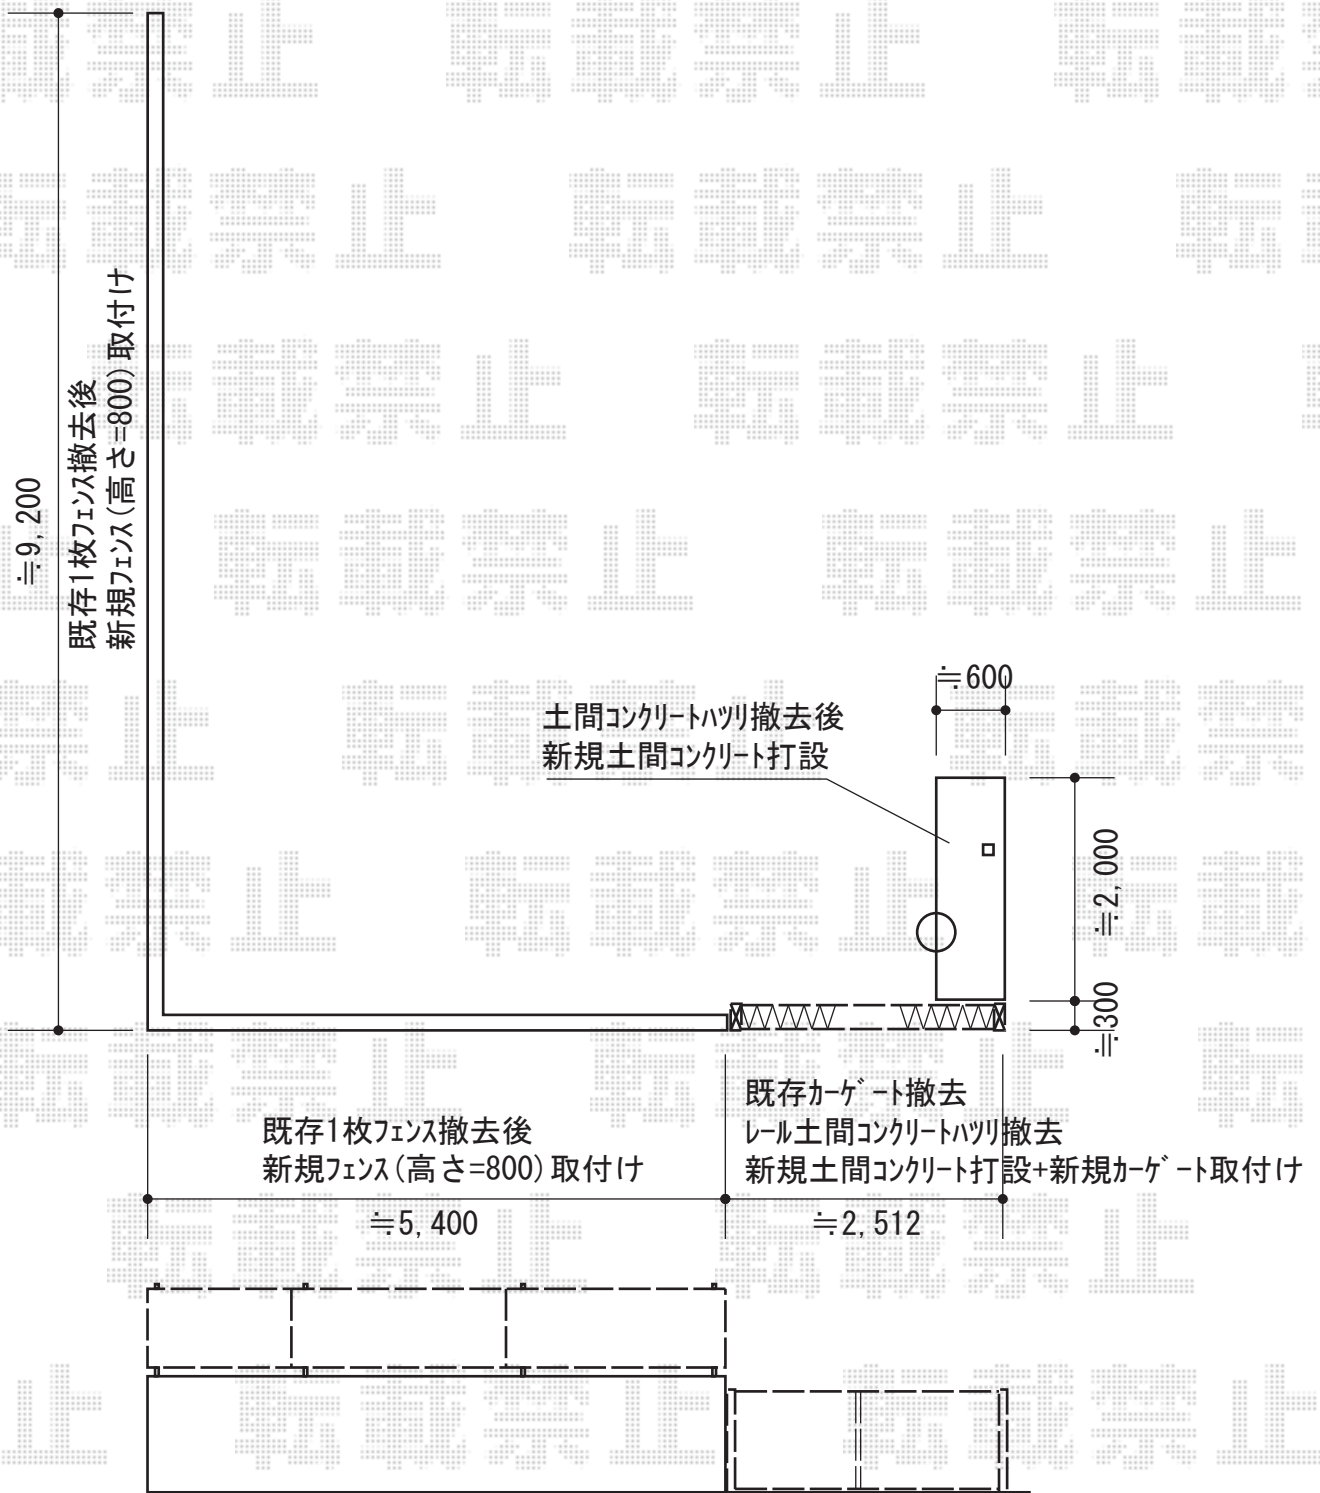

YKK AP レスティナフェンス22型 自由柱施工  
 本体1枚 (W×H) = (1,975×800mm) × 8枚  
 自由柱: T80×10本  
 格子付きコーナー継手: T80×1セット  
 エンドキャップ: 1セット  
 色: カームブラック

Value Select  
 トリップゲート PC型 ノンレール 片開き親子26D0  
 開口幅= 2,519mm  
 全幅= 2,619mm  
 たたみ幅= 424mm  
 高さ= 1,200mm  
 色: ブラック  
 キャスター数: 2箇所  
 落棒数: 2本

現場状況や作図制限により概略図の内容と多少の違いが生じることがございます。  
 施工時は、現場優先とさせて頂きたく思いますので、お立会い頂き、  
 最終のご指示のほど、何卒、宜しくお願い致します。



EX-SHOP  
[HTTP://WWW.EX-SHOP.NET](http://www.ex-shop.net)

担当: 宅島