


レイナポートグラン 延長 積雪～20cm 対応

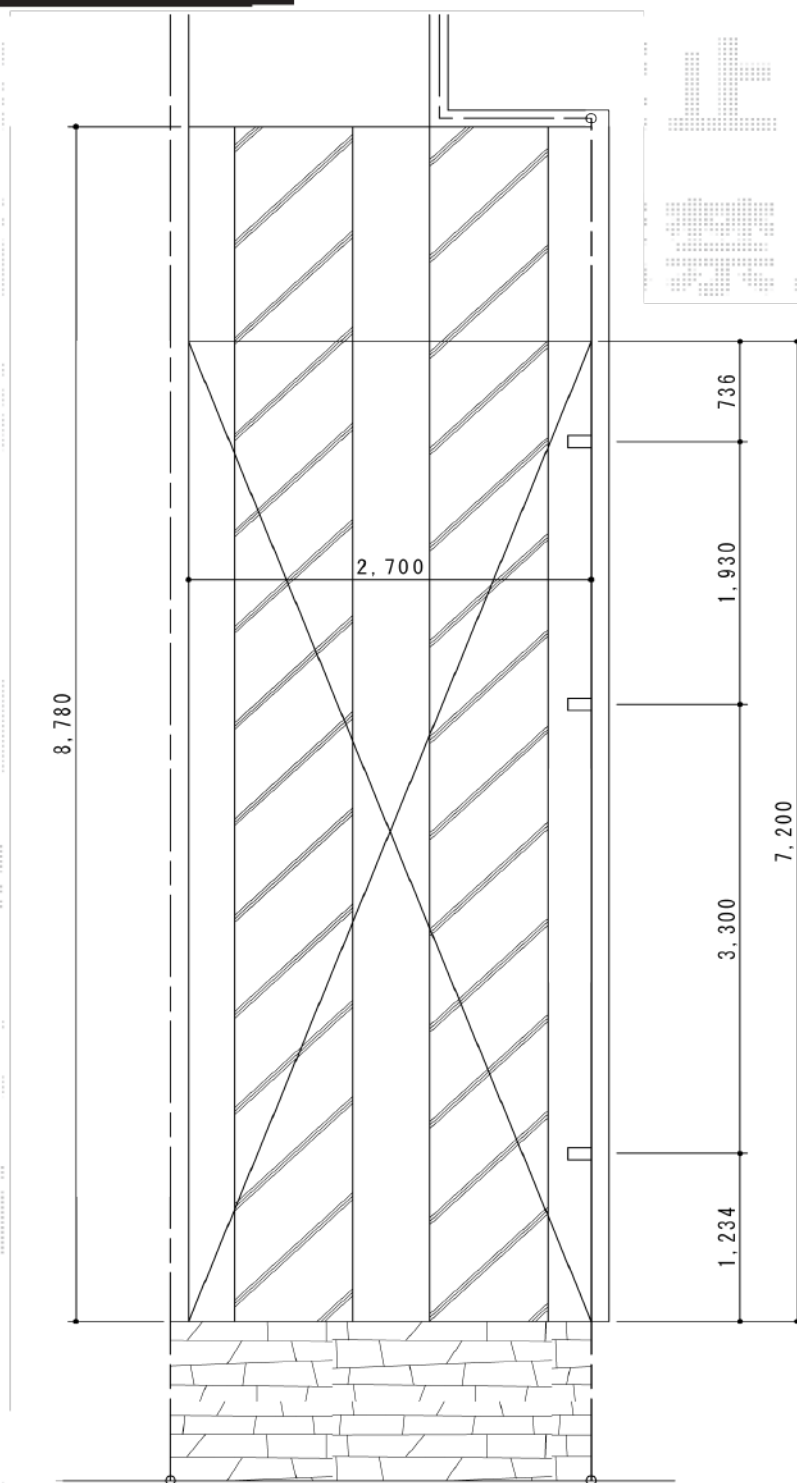

YKK AP レイナポートグラン 延長 積雪～20cm対応

幅=2,700mm

奥行=7,200mm

色：ブラウン

屋根材：熱線遮断ポリカーボネート（トーマイマツト/すりガラス調）

柱仕様：ハイルーフ柱仕様（有効高 約2,355mm）

現場状況や作図制限により概略図の内容と多少の違いが生じることがございます。

施工時は、現場優先とさせて頂きたく思いますので、お立会い頂き、

最終のご指示のほど、何卒、宜しくお願い致します。



EX-SHOP
HTTP://WWW.EX-SHOP.NET

担当：宅島