
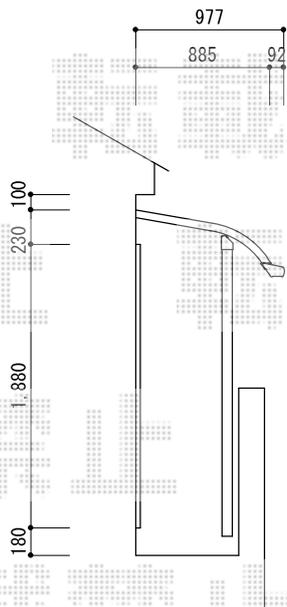


ライザーテラスII F型 屋根タイプ 三連棟 積雪～20cm対応

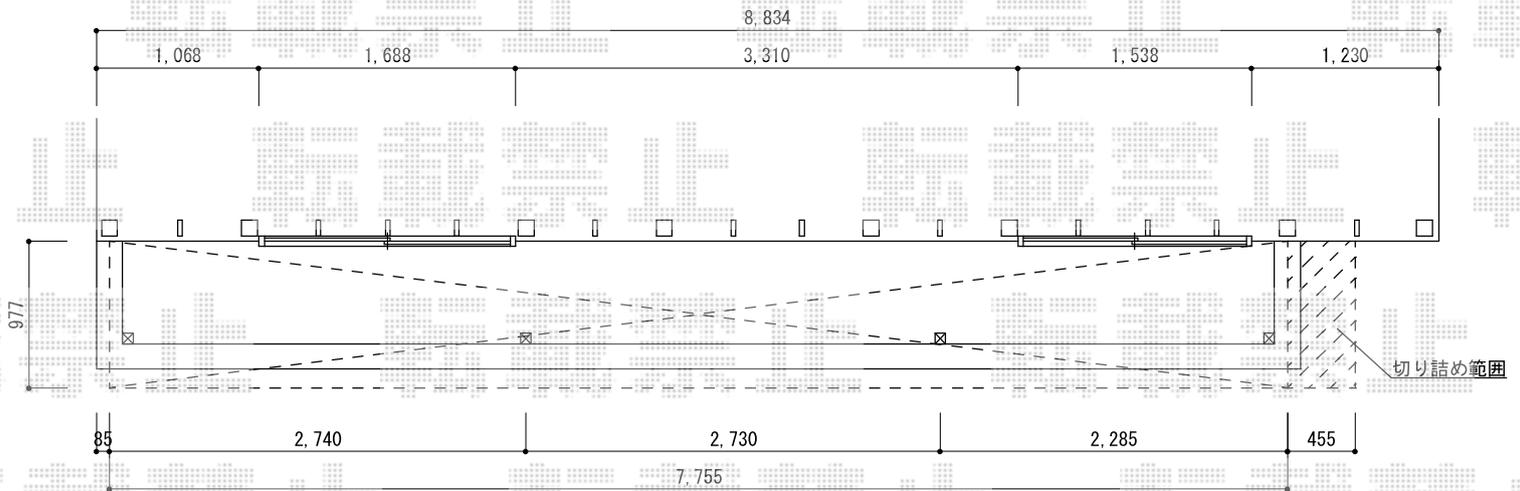

※左はR型になりますが
ご発注はF型にて承っております。

ライザーテラスII F型 屋根タイプ 三連棟 積雪～20cm対応
 間口= 関東間4.5間[1.5+1.5+1.5間] (柱芯々7,990mm 屋根幅8,210mm)
 出幅= 3尺 (885mm) 色: シヤイングレー
 屋根材: ポリカーボネート (クリアマット・すりガラス調)
 柱仕様: 出幅自在桁タイプ (柱4本)
 施工方法: 上止め仕様
 柱固定部品仕様: 中間用×2/コーナー用×2

吊り下げ物干し 標準 2本入
 カテゴリ オプション メーカー トステム 型番
 色: シヤイングレー 数量: 2セット

現場状況や作図制限により概略図の内容と多少の違いが生じることがございます。
 施工時は、現場優先とさせて頂きたく思いますので、お立会い頂き、
 最終のご指示のほど、何卒、宜しくお願い致します。



EX-SHOP
 HTTP://WWW.EX-SHOP.NET

担当: 宅島