

リウッドデッキ200

YKK AP リウッドデッキ200

間口= 1.0間 (1,851mm)

出幅= 9尺 (2,720mm)

色： レッドブラウン/束柱色： カームブラック

床板： 縦貼り

束柱： Tタイプ (400~500mm)

YKK AP リウッドデッキフェンス2型

本体1枚 (W×H) = T80/08用×5スパン


中柱： T80×3本

端柱： T80×2本

90度専用角柱： T80×1本

デッキ材補強材： 3セット

色： レッドブラウン

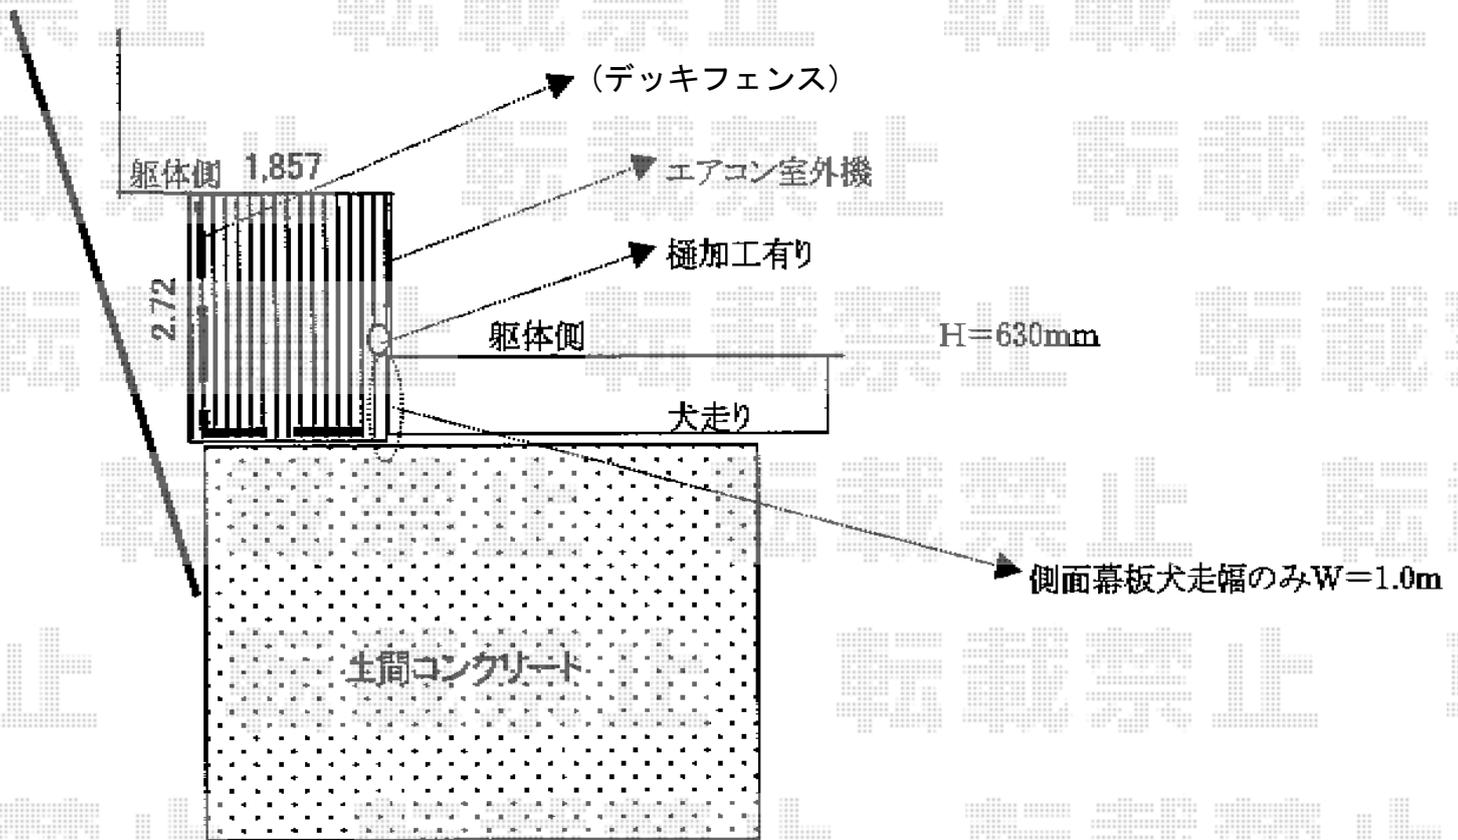

担当者

竹下