


ライザーテラスII F型 テラスタイプ 単体 積雪～20cm対応

屋根取付け高さ
≒2,850以上
確保致します

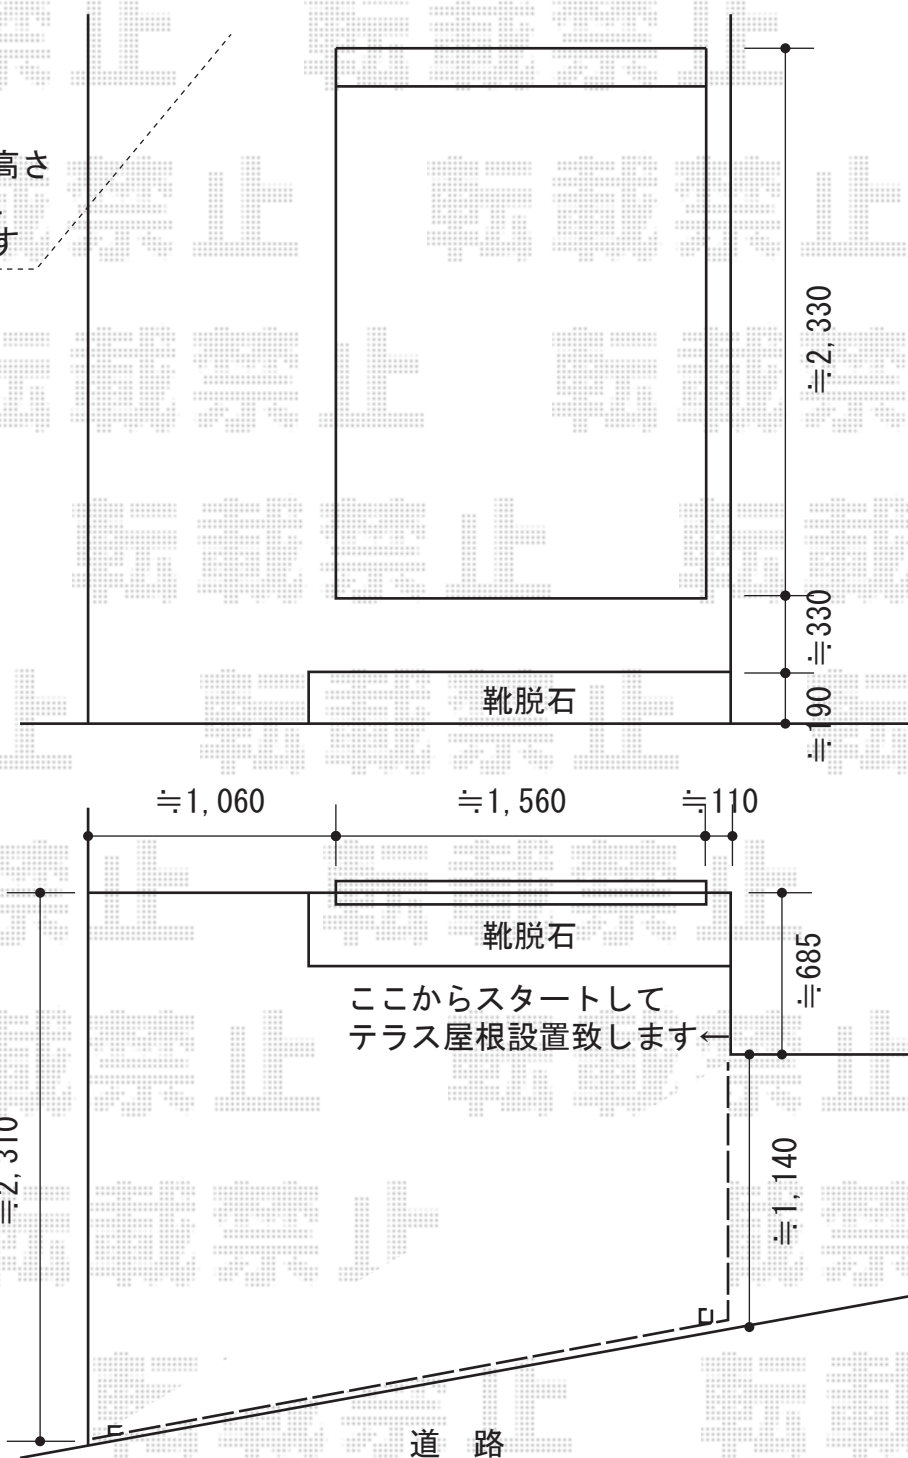

トステム ライザーテラスII F型 テラスタイプ 単体 積雪～20cm対応
間口=関東間1.5間 (柱芯々2,530mm 屋根幅2,750mm)
出幅=8尺 (2,385mm)
色: ブラック
屋根材: 熱線吸収アクアポリカーボネート(ライトブルー)
柱仕様: ロング柱・柱位置固定タイプ (柱2本)
施工方法: 上止め仕様
追加部材: 正面台形納まり部材一式

現場状況や作図制限により概略図の内容と多少の違いが生じることがございます。
施工時は、現場優先とさせて頂きたく思いますので、お立会い頂き、
最終のご指示のほど、何卒、宜しくお願い致します。



EX-SHOP
HTTP://WWW.EX-SHOP.NET

担当: 松保