
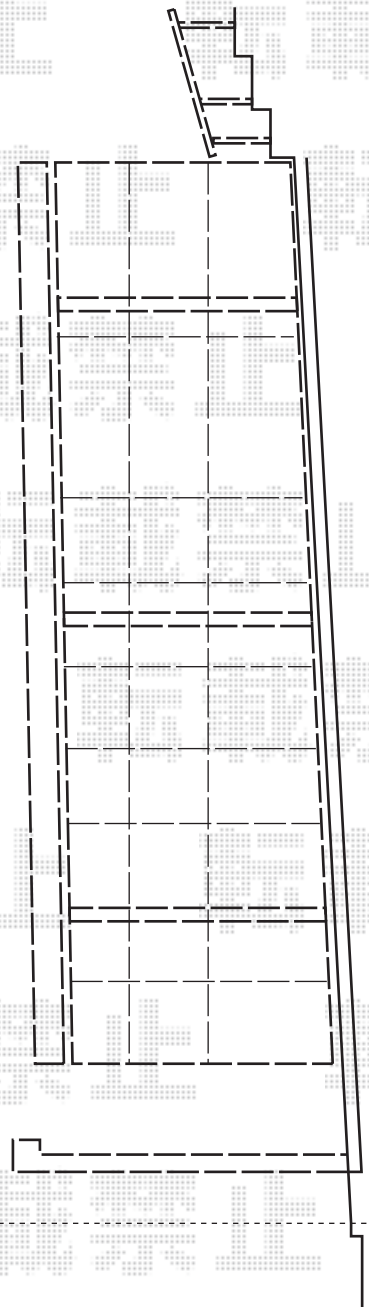


テリオスポートIII 1台用奥行延長 角柱本 標準鼻隠し 積雪~100cm対応

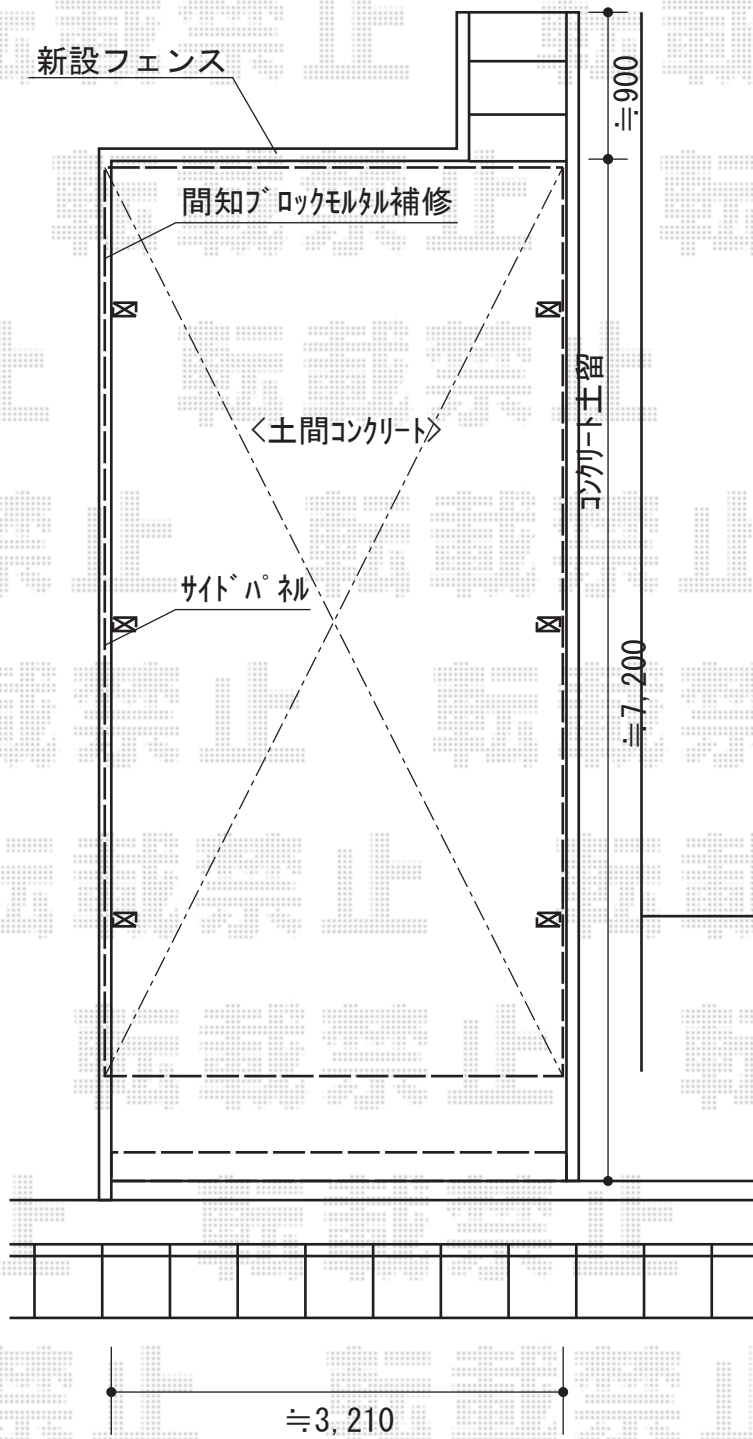

トステム テリオスポートIII 1台用奥行延長 角柱本 標準鼻隠し 積雪~100cm対応
 幅=3,084mm
 奥行=6,652mm
 色:ブラック
 屋根材:遮光タイプ/スチール折板(ペブ無)
 柱仕様:標準柱仕様(有効高 約2,300mm)
 横材:無し

トステム テリオスポートIII サイドパネル (ポリカーボネート)
 奥行サイズ:55用+12延長
 仕様:標準タイプ2段+台形タイプ
 柱仕様:角柱タイプ/4本柱用
 色:ブラック
 パネル材:ポリカーボネート(ブルースモーク)

現場状況や作図制限により概略図の内容と多少の違いが生じることがございます。
 施工時は、現場優先とさせて頂きたく思いますので、お立会い頂き、
 最終のご指示のほど、何卒、宜しくお願い致します。



EX-SHOP
 HTTP://WWW.EX-SHOP.NET

担当:竹下

全ての著作権は、エクスショップに帰属します。当社のお取引目的外の使用・複製・転載禁止となっております。