


カーゲート・フェンス

図面はお見積1案です

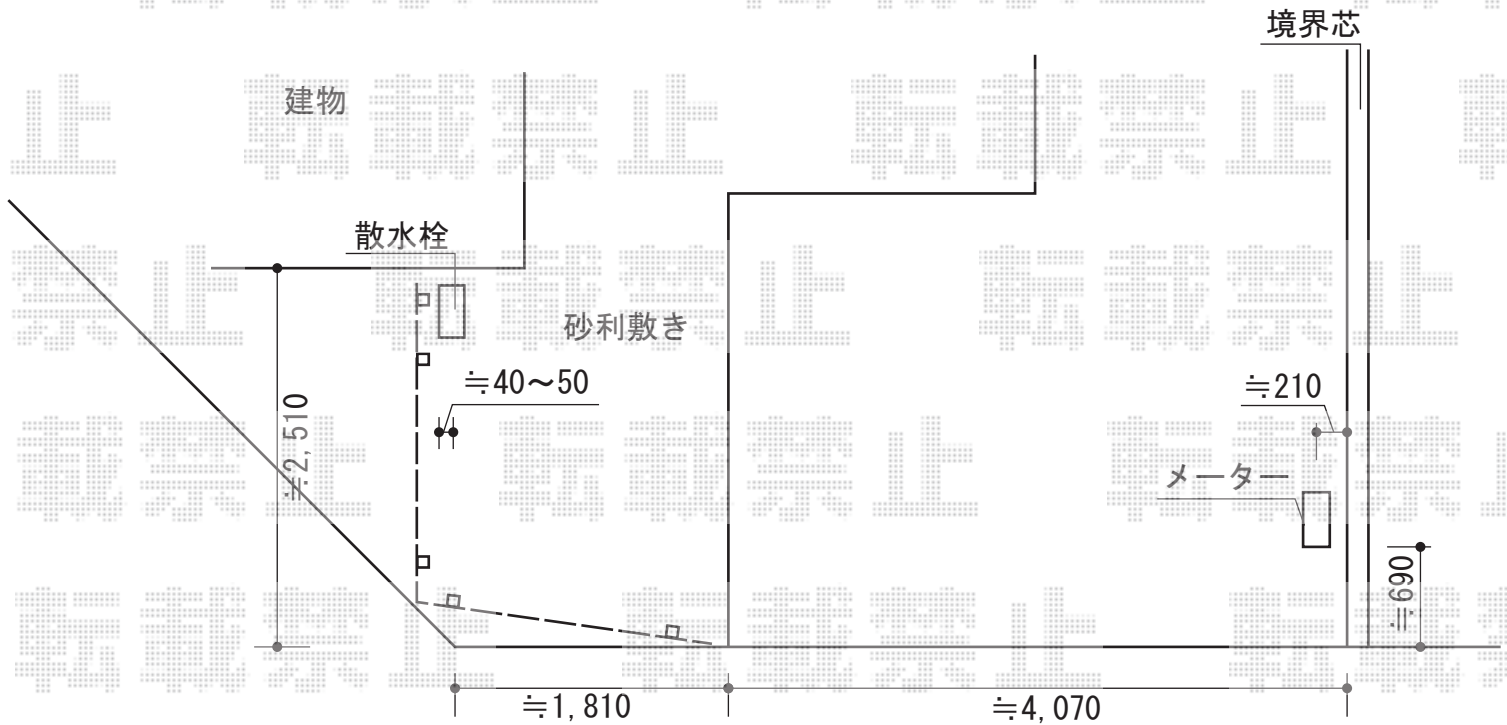

Value Select トリップゲート PA型 ノンレール 両開き (30S+30M)
開口幅=5,811mm
全幅=5,911mm
たたみ幅=323mm×2
高さ=1,182mm
色：ステンカラー
キャスター数：4箇所
落棒数：4本

新日軽 【仮】エクジスフェンスR1型<細横格子> 自在柱式
本体1枚 (W×H) =(2,000×1,200mm) ×2枚
自在柱：1200用×3本
エンドキャップ：1セット
色：シャイングレー

現場状況や作図制限により概略図の内容と多少の違いが生じることがございます。
施工時は、現場優先とさせて頂きたく思いますので、お立会い頂き、
最終のご指示のほど、何卒、宜しくお願い致します。



EX-SHOP
HTTP://WWW.EX-SHOP.NET

担当：谷