カーポート・物置

YKK AP レイナポートグラン 延長　積雪～20cm対応
幅= 2,700mm
奥行= 6,484mm
色： プラチナステン
屋根材： ポリカーボネート（アースブルー）
柱仕様： 標準柱仕様（有効高 約2,000mm）

稲葉物置 シンプリー 一般型 長もの収納タイプ
間口= 1,940mm
奥行= 900mm
高さ= 1,903mm
色： フレンドリーホワイト
屋根タイプ： 標準型
耐荷重タイプ： 一般型
数量： 1台

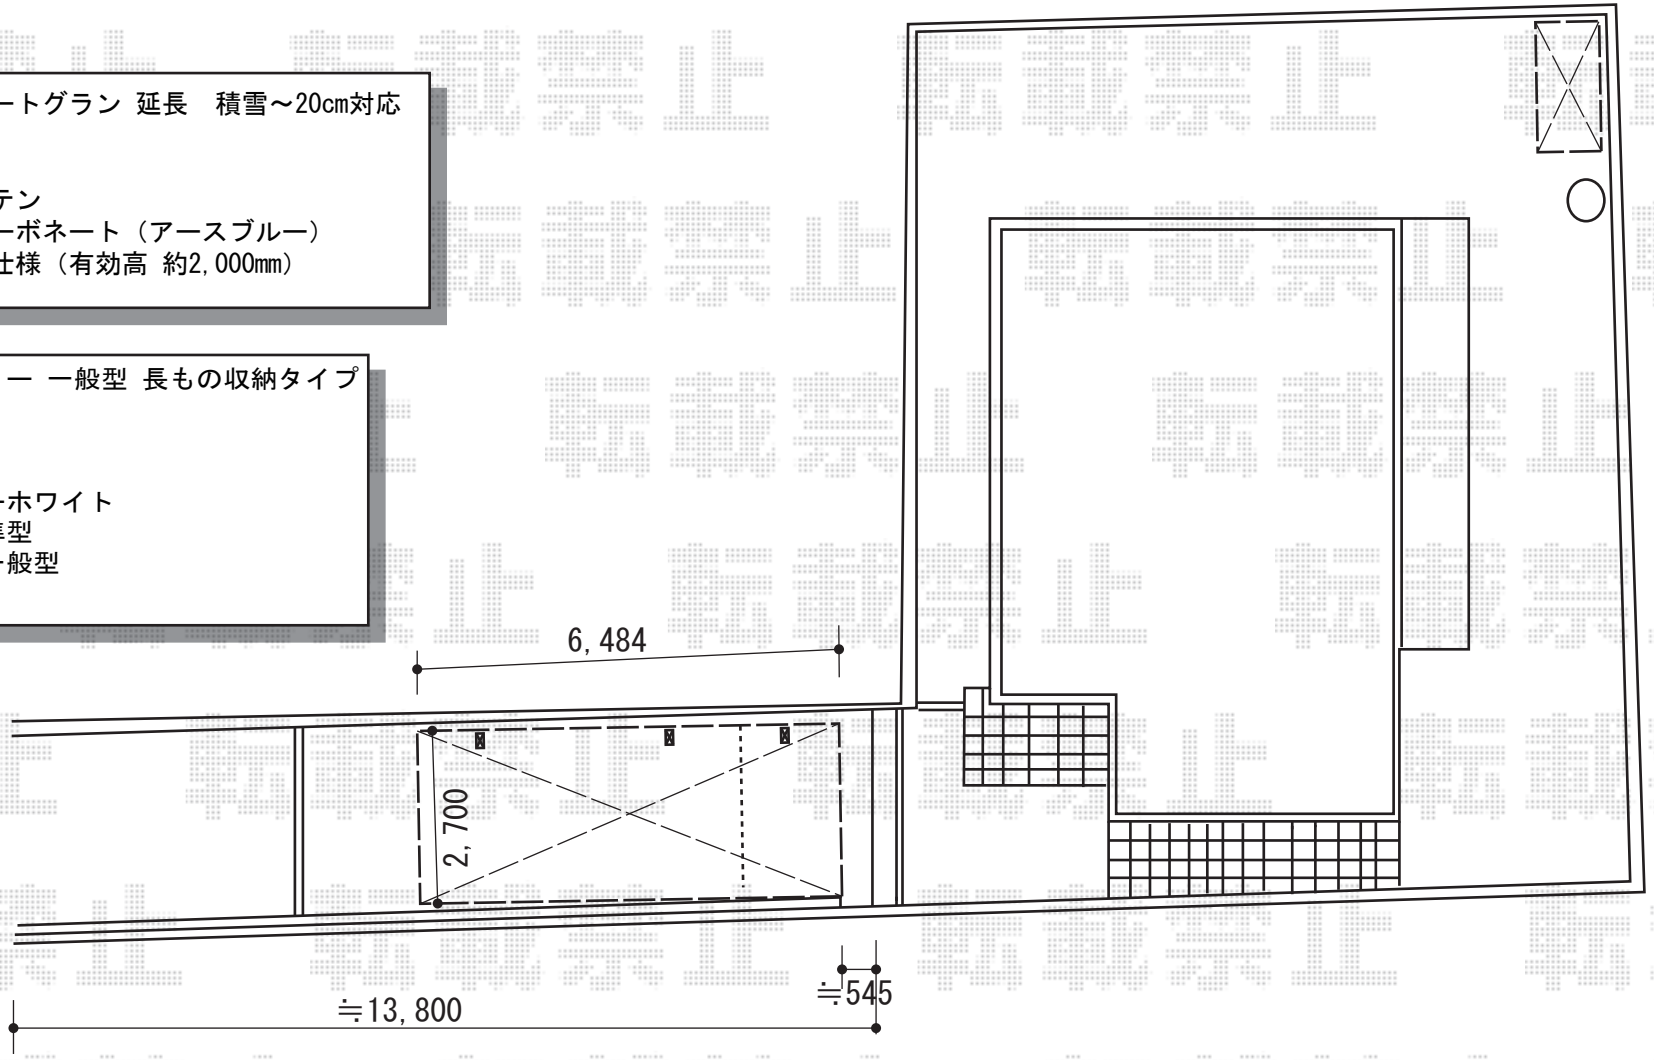

現場状況や作図制限により概略図の内容と多少の違いが生じることがございます。
施工時は、現場優先とさせて頂きたく思いますので、お立会い頂き、
最終のご指示のほど、何卒、宜しくお願い致します。

EX-SHOP
HTTP://WWW.EX-SHOP.NET
担当：竹下

全ての著作権は、エクスショップに帰属します。当社とのお取引目的外の使用・複製・転載禁止となっております。