


レイナツインポートグラン 積雪～20cm対応

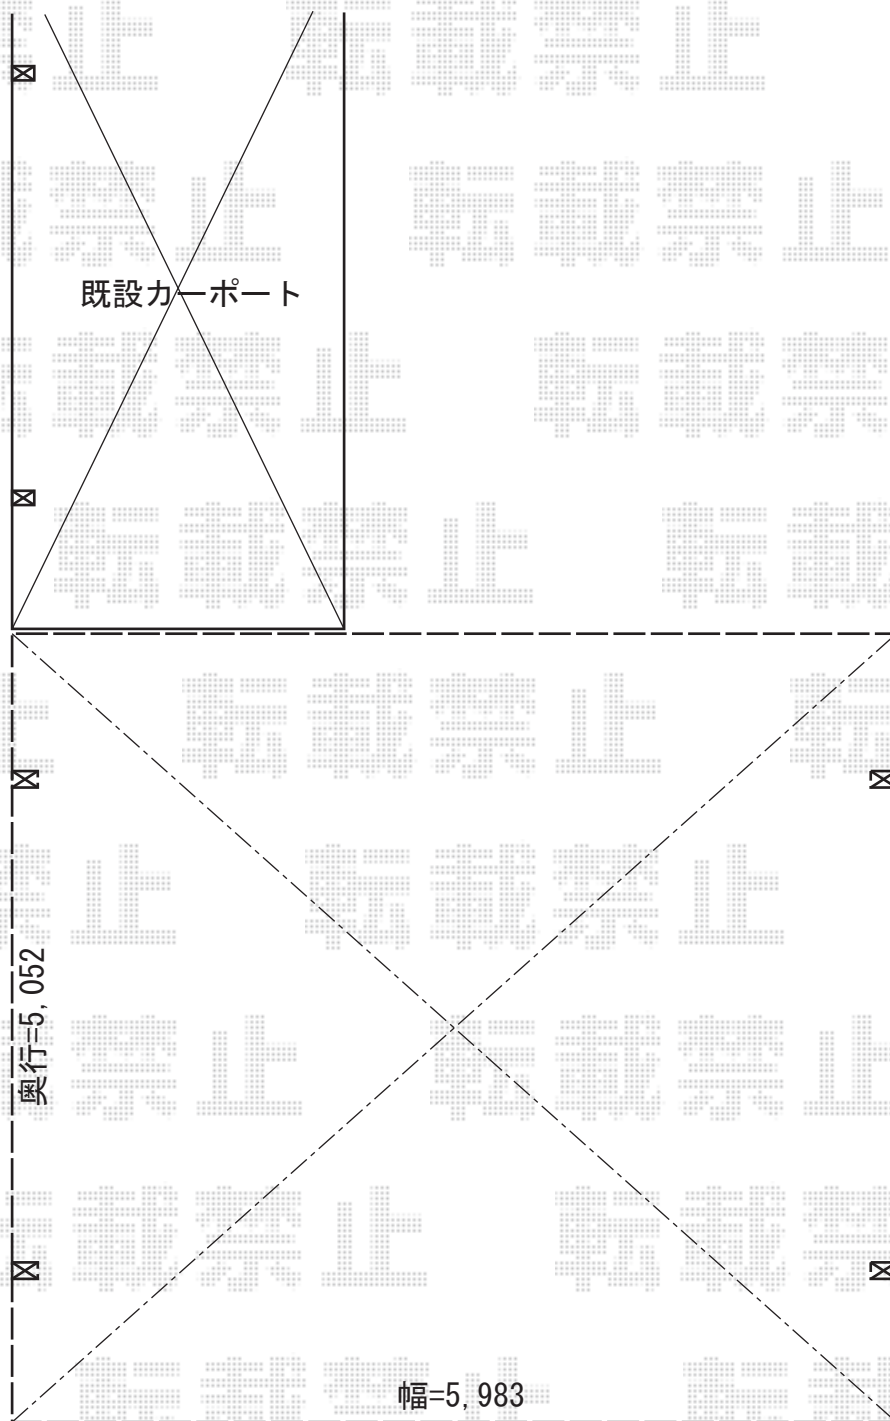

施工に際して、最終的な設置位置のご確認を頂けますよう、お願い致します。

YKK AP レйнаツインポートグラン 積雪～20cm対応

幅=5,983mm

奥行=5,052mm

色：カームブラック

屋根材：熱線遮断ポリカーボネート（アースブルーマット調）

柱仕様：ハイルーフ柱仕様（有効高 約2,350mm）

YKK AP レйнаツインポートグラン 柱カバー（小）2枚入

色：カームブラック

数量：2セット

現場状況や作図制限により概略図の内容と多少の違いが生じることがございます。
施工時は、現場優先とさせて頂きたく思いますので、お立会い頂き、
最終のご指示のほど、何卒、宜しくお願い致します。



EX-SHOP
HTTP://WWW.EX-SHOP.NET

担当：竹下