


カーポート・フェンス

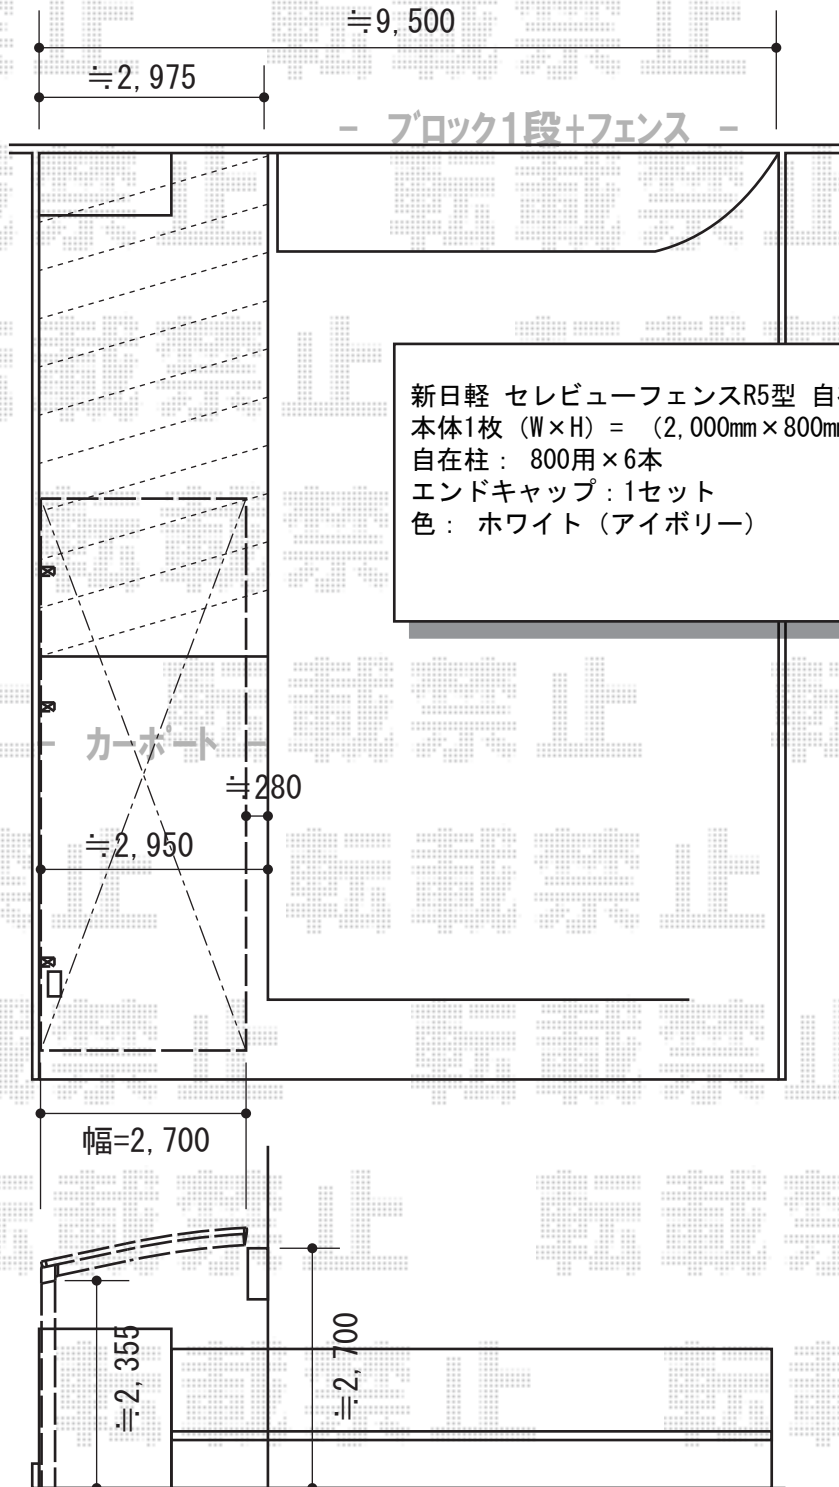

新日軽 セレビューフェンスR5型 自在柱式
 本体1枚 (W×H) = (2,000mm×800mm) ×5枚
 自在柱: 800用×6本
 エンドキャップ: 1セット
 色: ホワイト (アイボリー)

YKK AP レイナポートグラン 延長 積雪~20cm対応
 幅= 2,700mm
 奥行= 7,200mm
 色: プラチナステン
 屋根材: 熱線遮断ポリカーボネート (トーマイマット/すりガラス調)
 柱仕様: ハイルーフ柱仕様 (有効高 約2,355mm)

タクボ物置 グランプレステージジャスト
 間口= 1,695mm
 奥行= 750mm
 高さ= 1,900mm
 色: ムーンホワイト
 屋根タイプ: 標準型
 耐荷重タイプ: 一般型
 棚タイプ: 【仮】全面棚タイプ
 数量: 1台

現場状況や作図制限により概略図の内容と多少の違いが生じることがございます。
 施工時は、現場優先とさせて頂きたく思いますので、お立会い頂き、
 最終のご指示のほど、何卒、宜しくお願い致します。



EX-SHOP
[HTTP://WWW.EX-SHOP.NET](http://www.ex-shop.net)

担当: 宅島