


レイナポートグラン 積雪～20cm対応

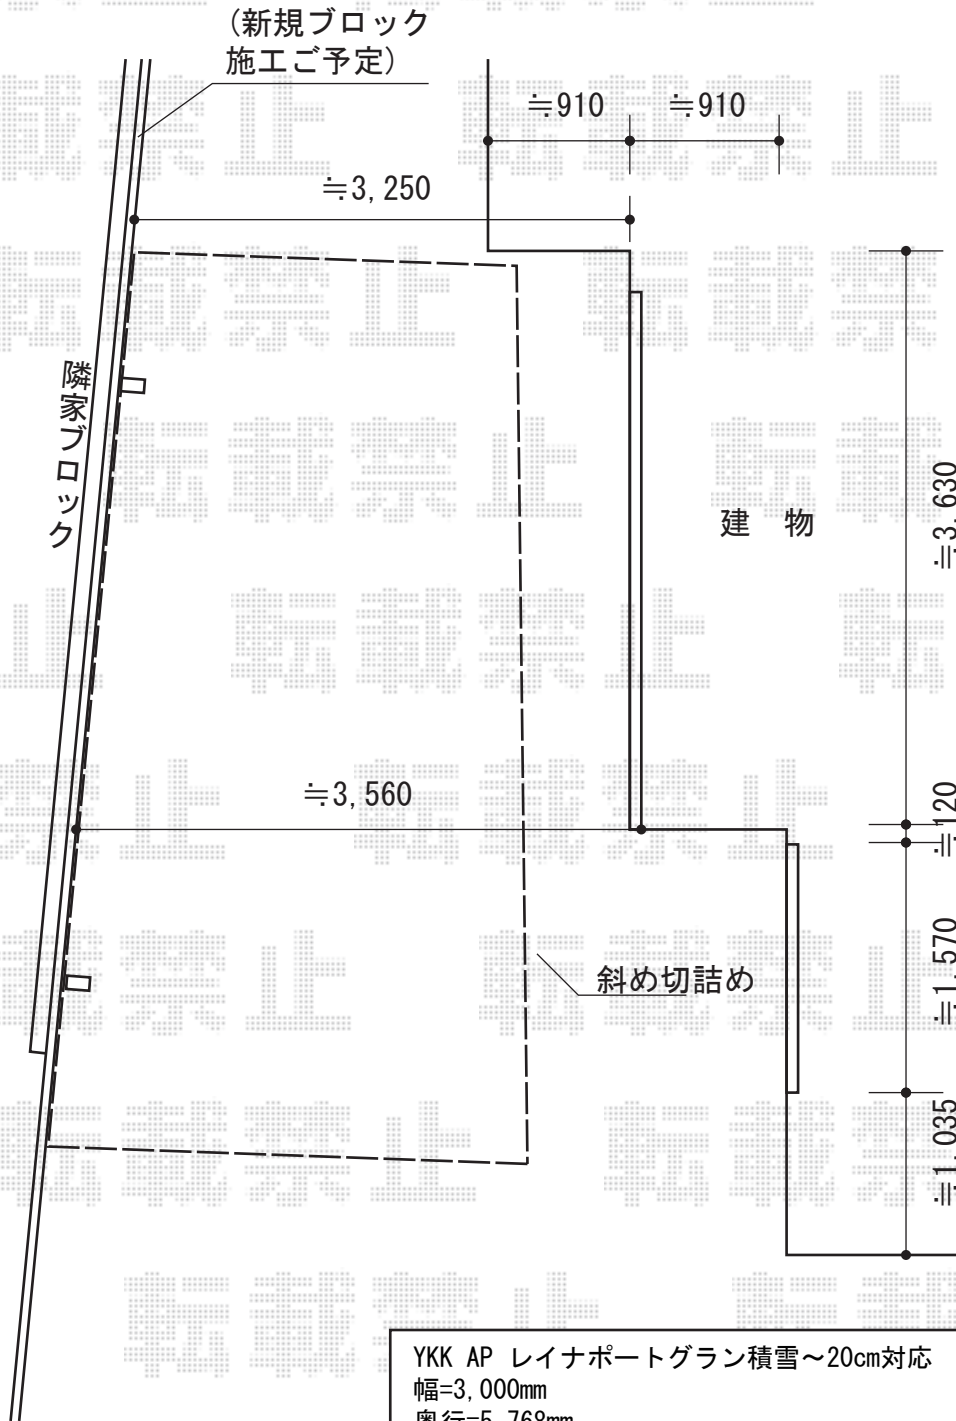

YKK AP レイナポートグラン積雪～20cm対応

幅=3,000mm

奥行=5,768mm

色：プラチナステン

屋根材：ポリカーボネート（トーマイマット/すりガラス調）

柱仕様：ハイルーフ柱仕様（有効高 約2,355mm）

YKK AP 斜め切詰め用前枠

色：プラチナステン

YKK AP 水平式物干し（カーポート柱用）2本入り

色：プラチナステン

現場状況や作図制限により概略図の内容と多少の違いが生じることがございます。  
施工時は、現場優先とさせていただきますので、お立会い頂き、  
最終のご指示のほど、何卒、宜しくお願い致します。



EX-SHOP  
HTTP://WWW.EX-SHOP.NET

担当：宅島