

カーブポートシグマIII ワイド 積雪~20cm対応

トステム カーブポートシグマIII ワイド 積雪~20cm対応


幅= 4,231mm

奥行= 5,686mm

色：【仮】シャイングレー

屋根材：【仮】ポリカーボネート（ブルースモーク）

柱仕様：ロング柱28仕様（有効高 約2,800mm）

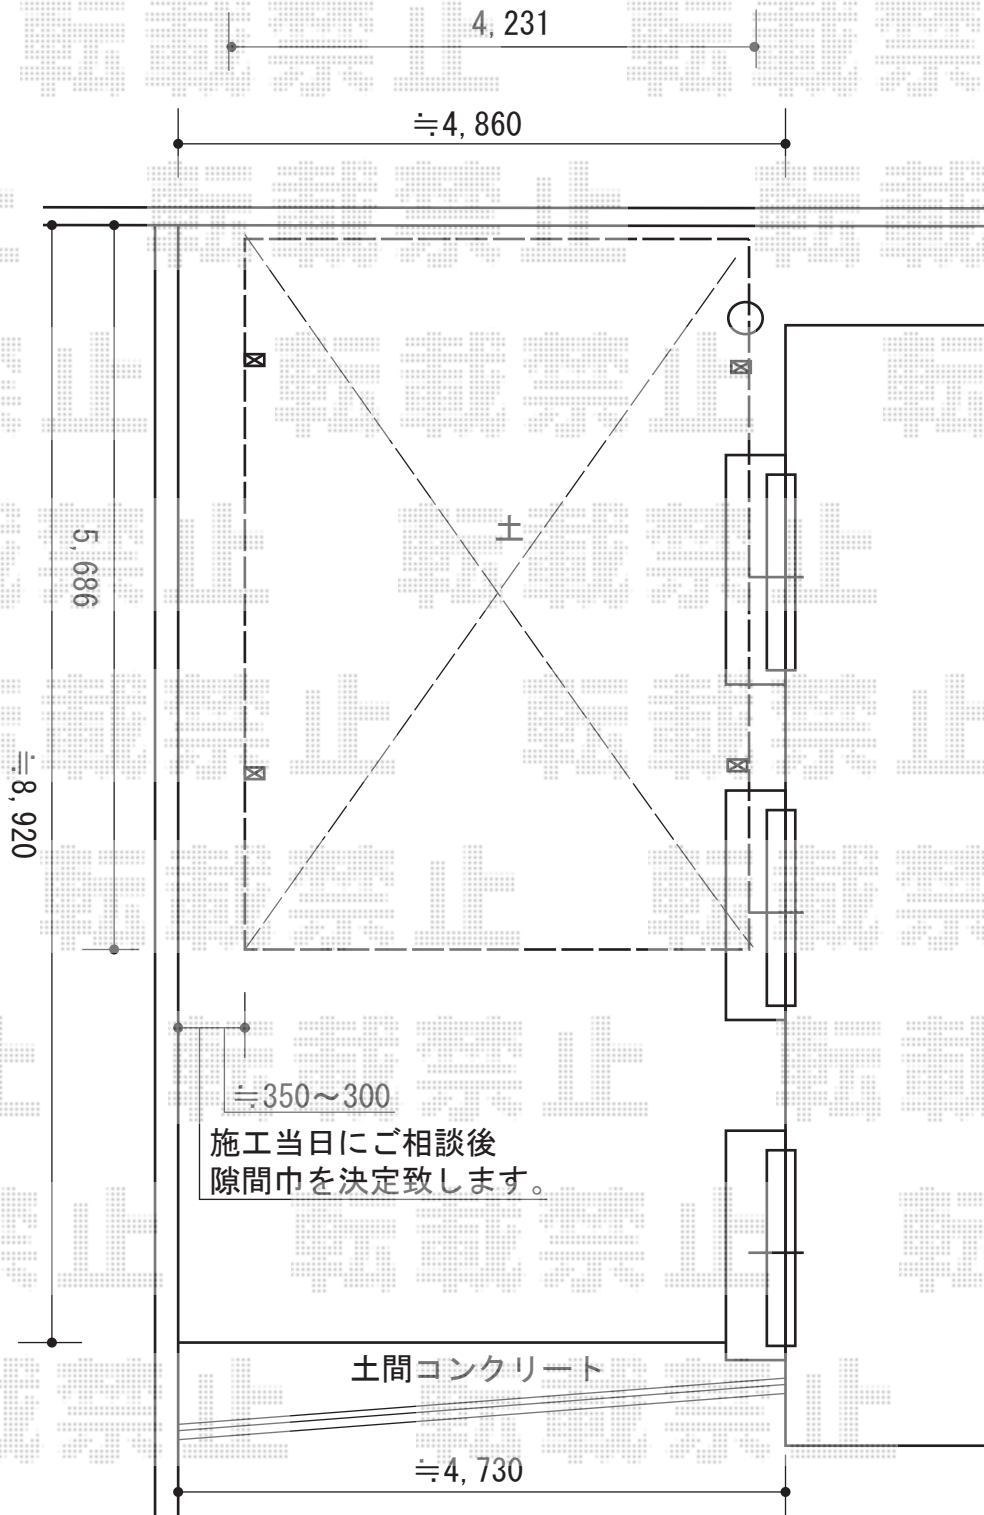

担当者

宅島