


レグナスポートシグマIII 積雪～20cm対応

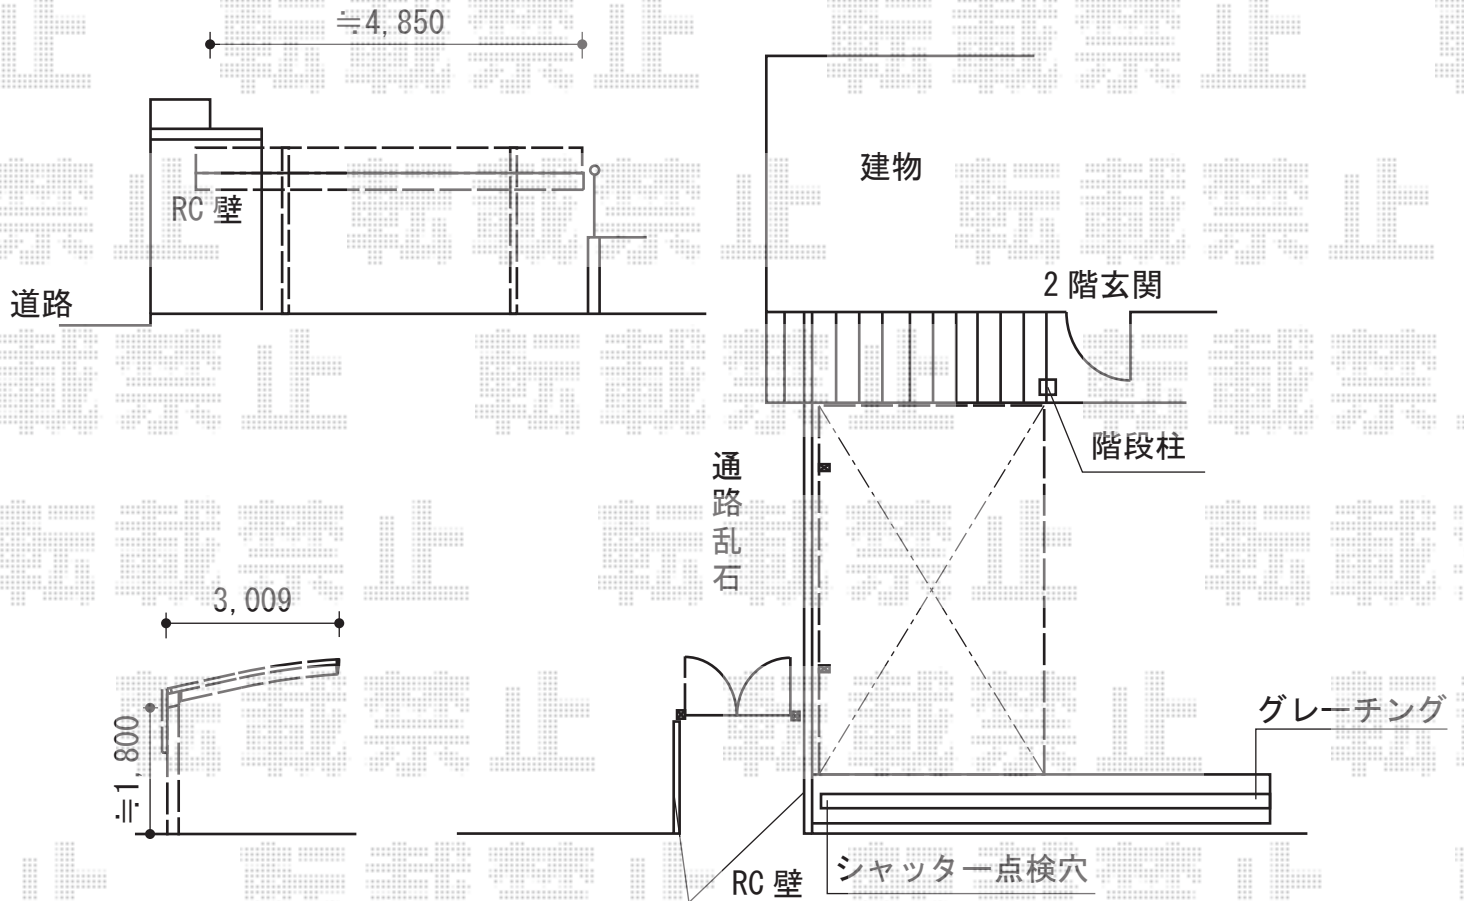

トステム レグナスポートシグマIII 積雪～20cm対応

幅=3,009mm

奥行=4,982mm

色：シャイングレー

屋根材：熱線吸収アクアポリカーボネート（ライトブルー）

柱仕様：標準柱仕様（有効高 約1,800mm）

トステム レグナスポート用 オプション

屋根材ホルダー：50タイプ用×1セット

着脱式サポート：標準 1本入×2セット

現場状況や作図制限により概略図の内容と多少の違いが生じることがございます。
施工時は、現場優先とさせて頂きたく思いますので、お立会い頂き、
最終のご指示のほど、何卒、宜しくお願い致します。



EX-SHOP
HTTP://WWW.EX-SHOP.NET

担当：宅島