ウッドデッキ　施工概略図

YKK AP　リウッドデッキ 200
間口=2.0間（3,651mm）
出幅=6尺（1,820mm）
色：ナチュラルブラウン
床板：縦貼り
束柱：Tタイプ（400～550mm）　*束柱色：プラチナステン

YKK AP　段床 1段（正面タイプ）
色：床板/ナチュラルブラウン　束柱/プラチナステン
追加部材：Tタイプ束柱2本入（¥5,400）×2セット

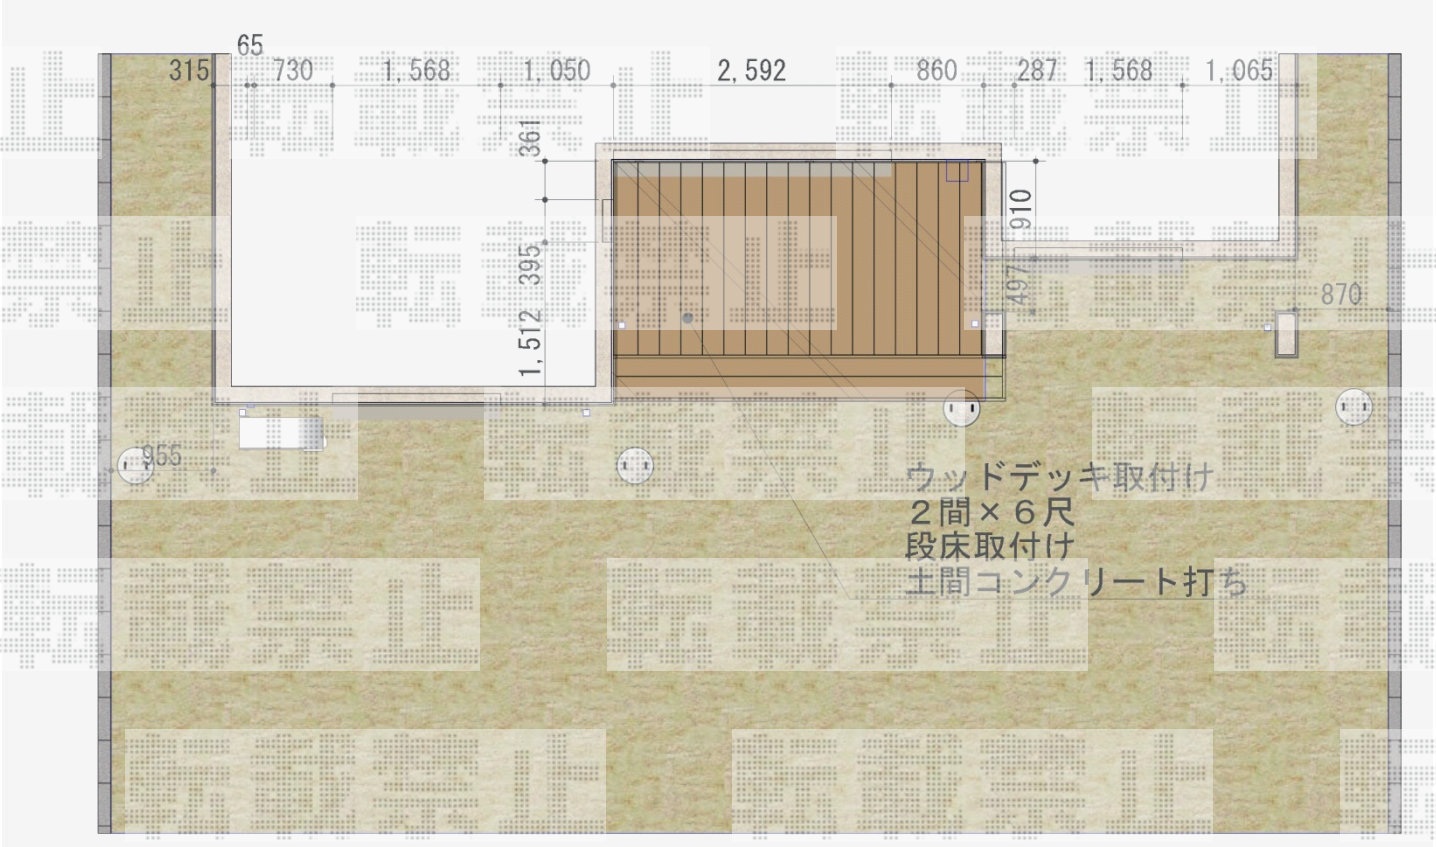

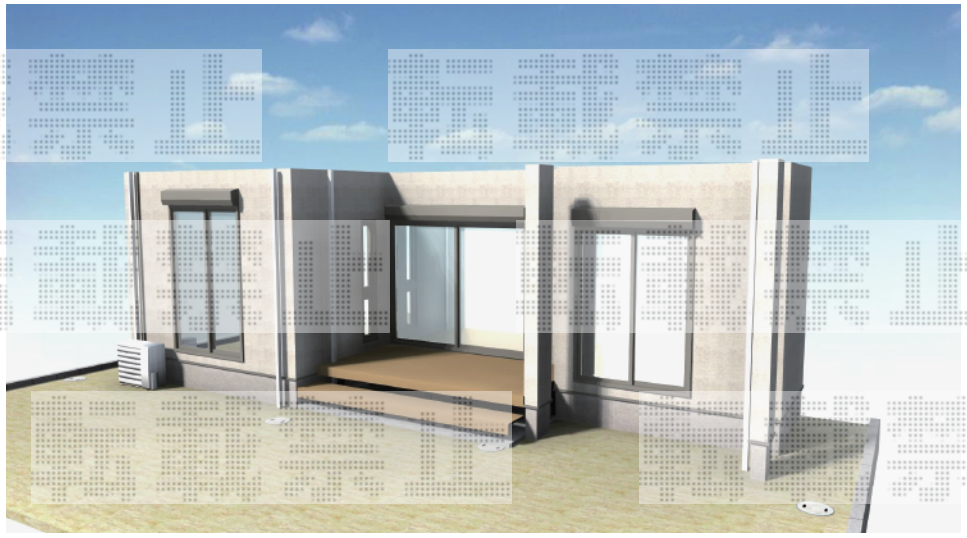

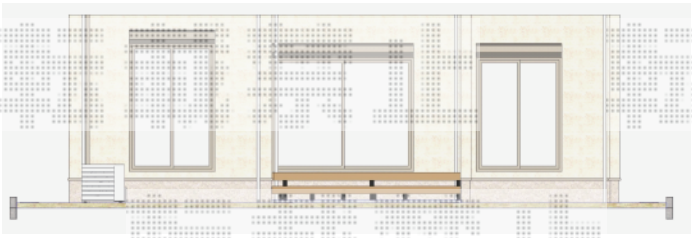

担当者	伏見

エクスショップ
https://www.ex-shop.net/

現場状況や作図制限により概略図の内容と多少の違いが生じることがございます。
施工時は、現場優先とさせて頂きたく思いますので、お立会い頂き、最終のご指示のほど、何卒、宜しくお願い致します。
全ての著作権はエクスショップに帰属します。当社とのお取引目的以外の使用・複製・転載は如何なる場合も禁止しております。