


カーブポートシグマIII ワイド 積雪~20cm対応

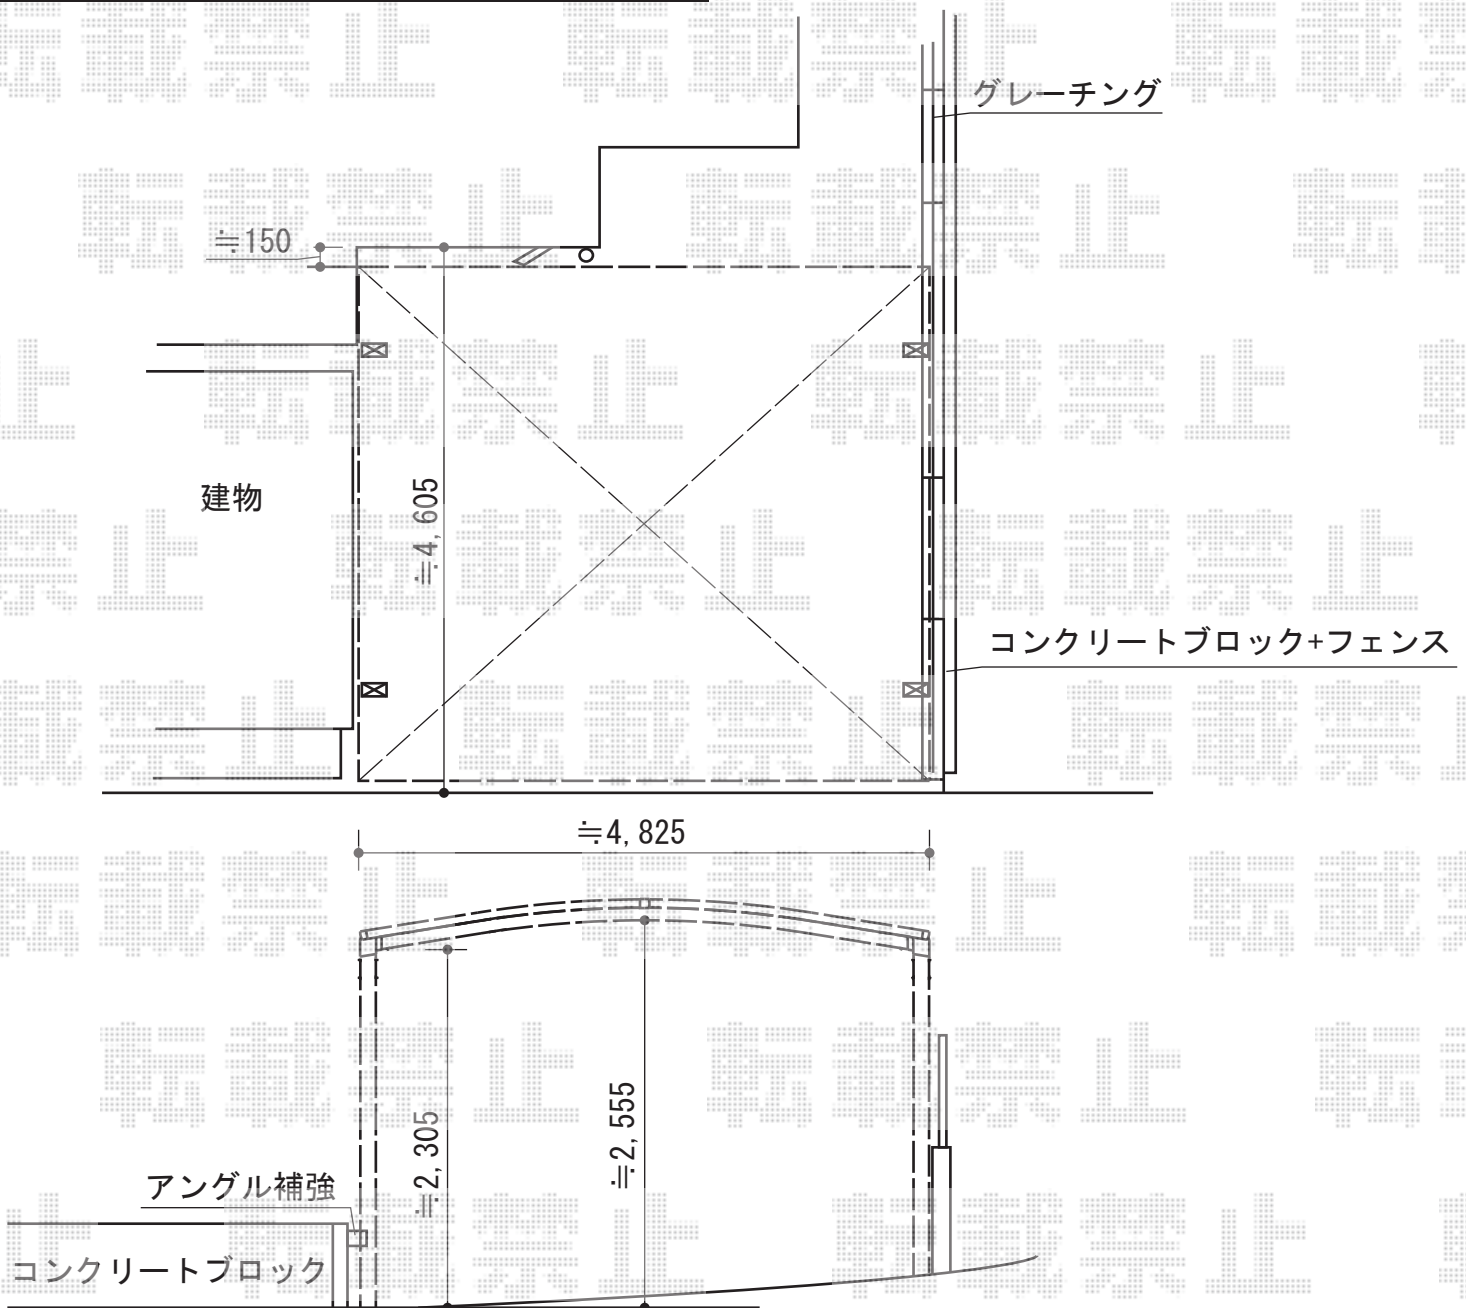

±300mm程の勾配がございます。

トステム カーブポートシグマIII ワイド 積雪~20cm対応

幅= 4,837mm

奥行= 4,980mm

色： ブラック

屋根材： 熱線吸収ポリカーボネート（ライトブルーマット調）

柱仕様： ロング柱23仕様（有効高 約2,300mm）

追加部材： 【YFBK691】固定金具×1

現場状況や作図制限により概略図の内容と多少の違いが生じることがございます。

施工時は、現場優先とさせて頂きたく思いますので、お立会い頂き、
最終のご指示のほど、何卒、宜しくお願い致します。



EX-SHOP

HTTP://WWW.EX-SHOP.NET

担当：宅島