


カーポート 施工概略図

トステム カーブポートシグマIII ワイド
 積雪～20cm対応
 幅= 5,140mm
 奥行= 4,980mm
 色： シャイングレー
 屋根材： 熱線吸収ポリカーボネート
 (ライトブルーマット調)
 柱仕様： ロング柱23仕様 (有効高 約2,300mm)

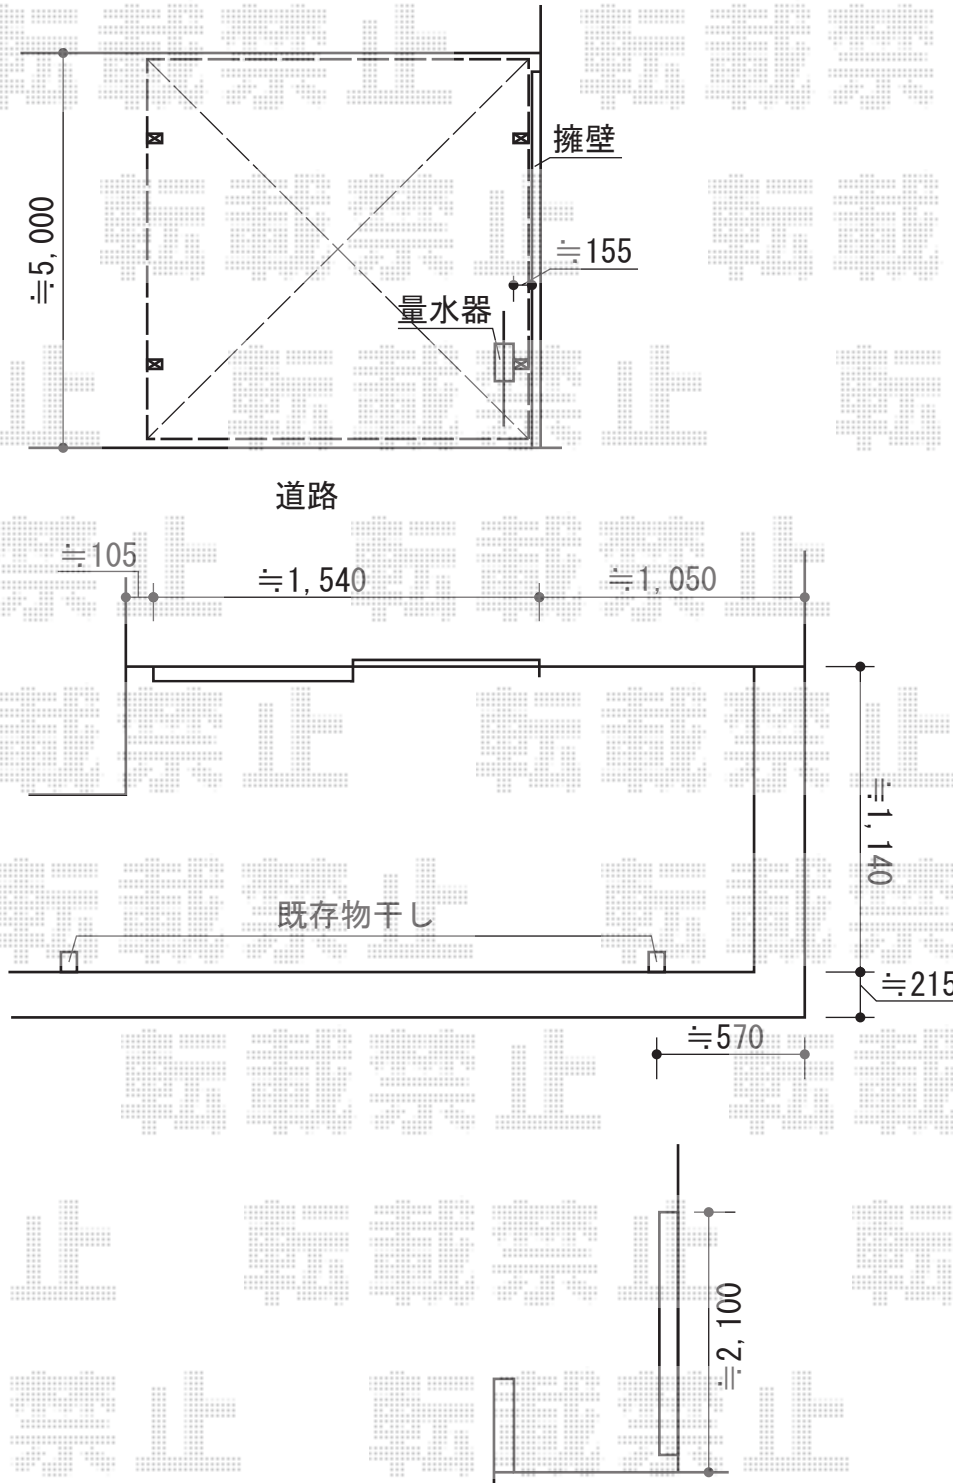

担当者	谷岡
-----	----