


カーポート 施工概略図

YKK AP レイナポートグラン Y合掌 27+27 積雪~20cm対応
 幅= 5,417mm (27+27)
 奥行= 5,400mm
 色: プラチナステン
 屋根材: 熱線遮断ポリカーボネート (アースブルーマット調)
 柱仕様: ハイルフ柱仕様 (有効高 約2,355mm)

YKK AP 水平式物干し(カーポート柱用)2本入り
 色: プラチナステン

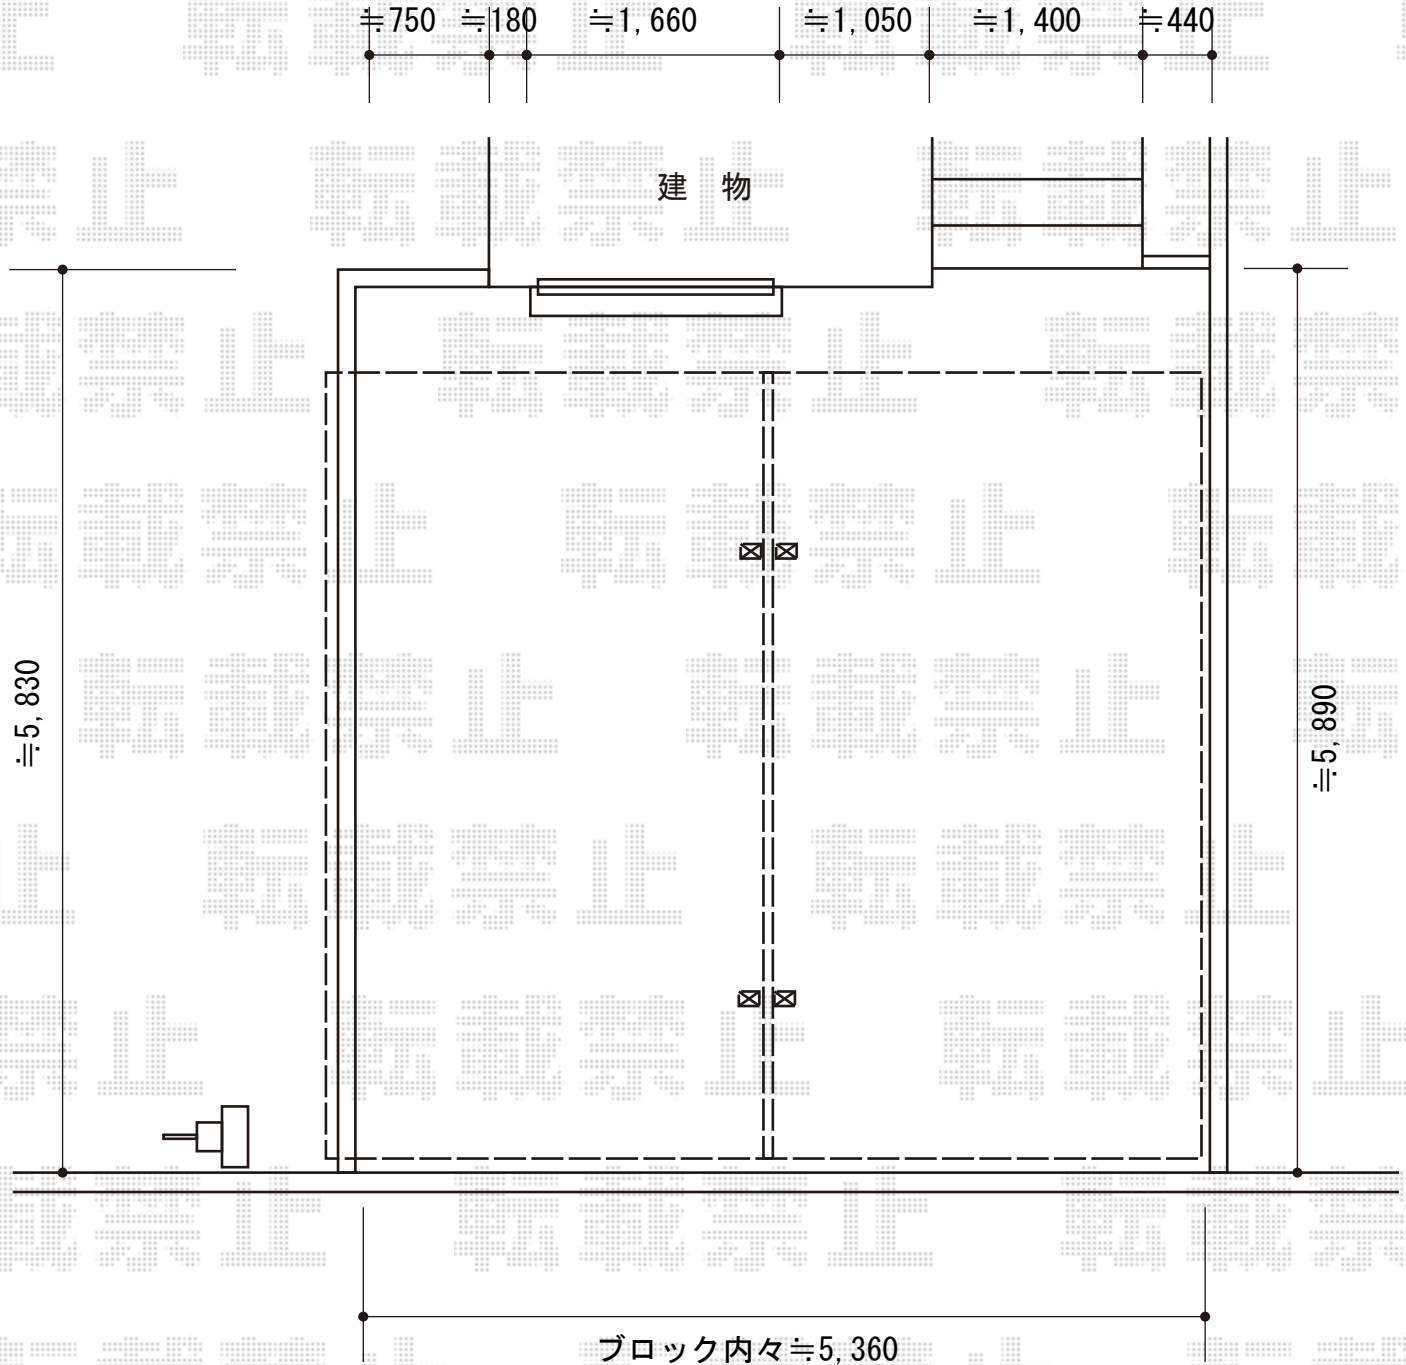

担当者	宅島
-----	----