

ウッドデッキ・物置・テラス屋根


YKK AP 【A】 リウッドデッキ200
 間口=2.0間 (3,651mm/出幅=8尺 (2,420mm))
 色：ナチュラルブラウン
 床板：縦貼り/束柱：Sタイプ (550mm)

YKK AP 【B】 リウッドデッキ200
 間口=2.0間 (3,651mm/出幅=6尺 (1,820mm))
 色：ナチュラルブラウン/床板：縦貼り

YKK AP ヴェクター F型 テラスタイプ 単体 積雪~20cm対応
 間口=メートル1.0間 (柱芯々1,845mm 屋根幅2,030mm)
 出幅=3尺 (870mm)
 色：プラチナステン
 屋根材：ポリカーボネート (トーマイマット/すりガラス調)
 柱仕様：柱位置固定タイプ (柱2本) /ロング柱仕様
 施工方法：上止め仕様

稲葉物置 NXN-25S NEXTA
 間口=1,790mm/奥行=1,370mm
 高さ=2,075mm
 色：フレンドリーホワイト
 屋根タイプ：標準型/耐荷重タイプ：一般型

YKK AP ヴェクター 前面パネル2段
 間口=メートル1.0間
 色：プラチナステン
 パネル材：ポリカーボネート (トーマイマット/すりガラス調)
 オプション：前面パネルすき間隠し (メートル1.0間)

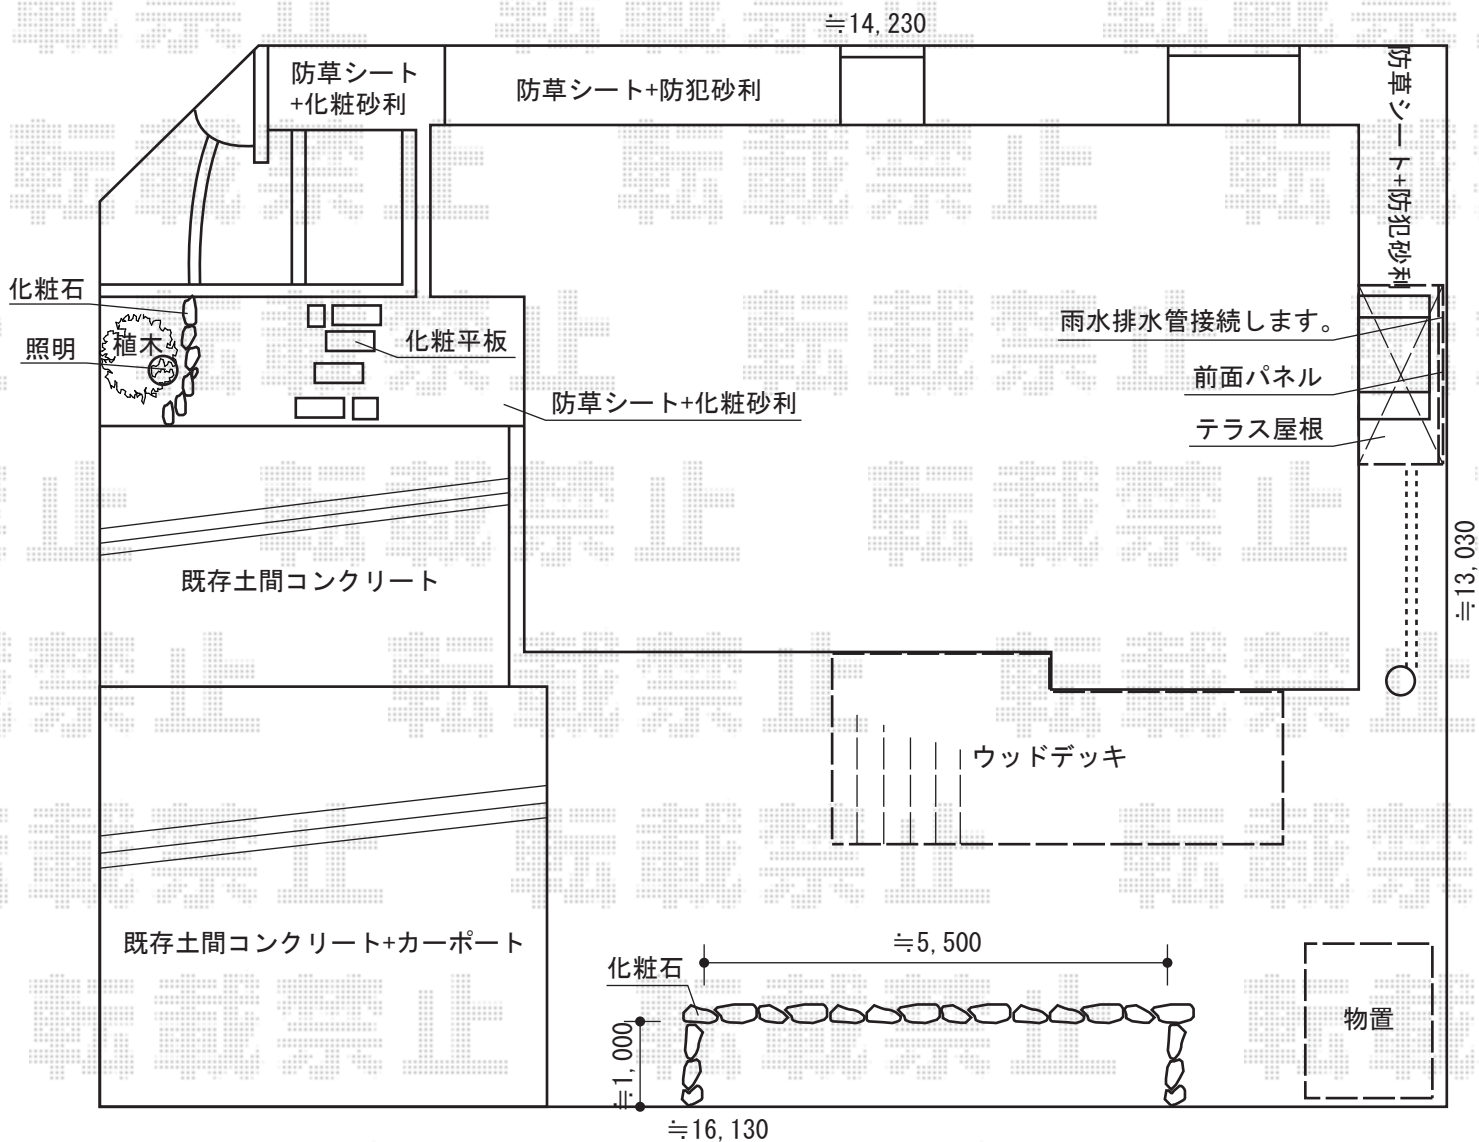

担当者 小林