


カーポート・テラス屋根

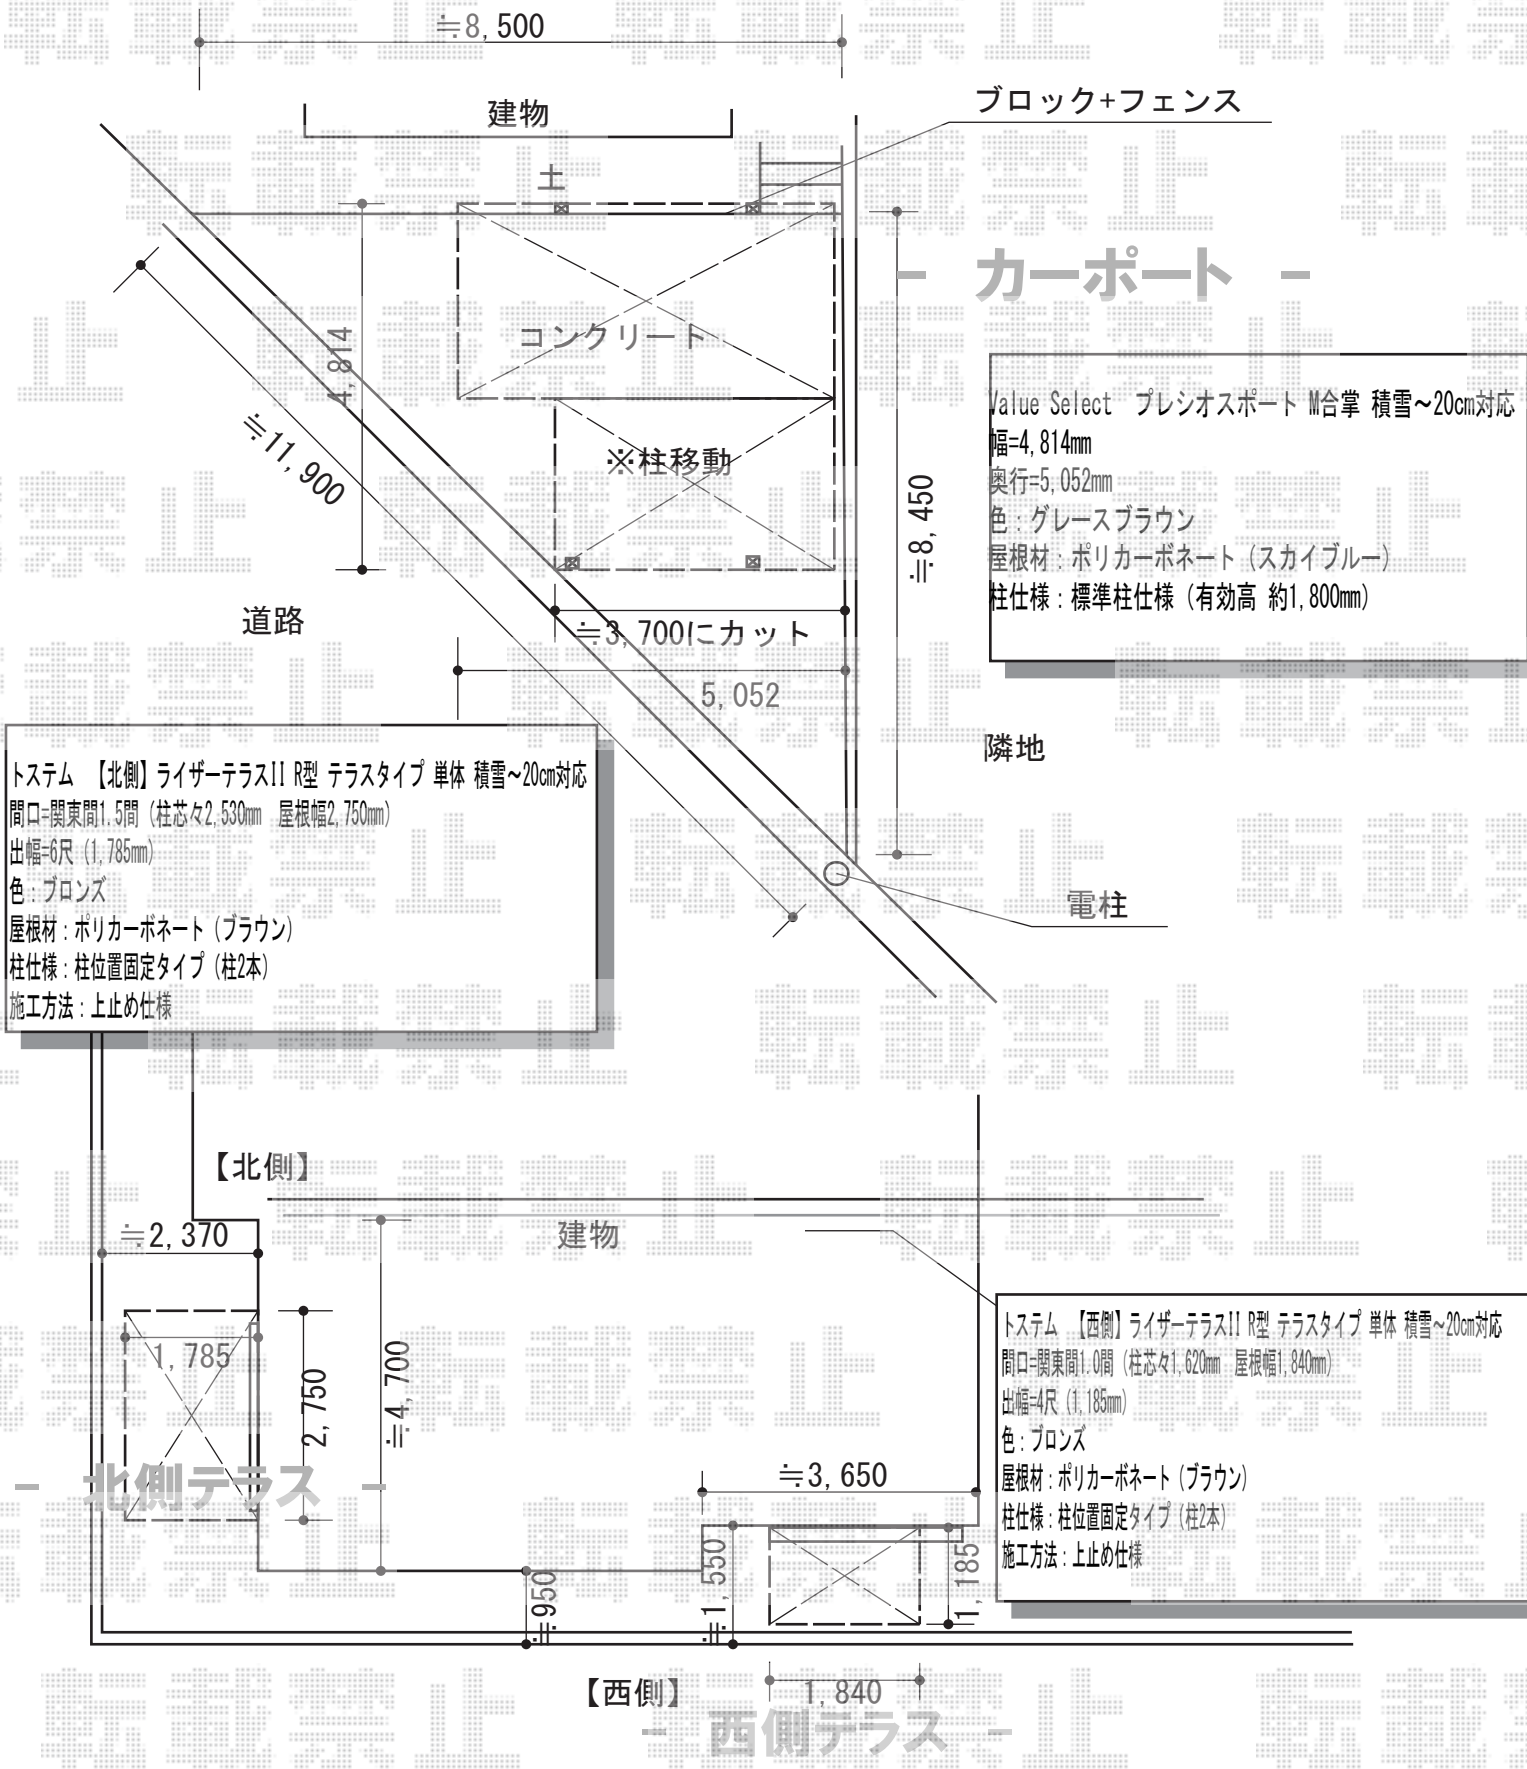

ブロック+フェンス

カーポート

Value Select プレシオスポート II合掌 積雪~20cm対応
 幅=4,814mm
 奥行=5,052mm
 色: グレースブラウン
 屋根材: ポリカーボネート (スカイブルー)
 柱仕様: 標準柱仕様 (有効高 約1,800mm)

トステム 【北側】ライザーテラスII R型 テラスタイプ 単体 積雪~20cm対応
 間口=間東間1.5間 (柱芯々2,530mm 屋根幅2,750mm)
 出幅=6尺 (1,785mm)
 色: ブロンズ
 屋根材: ポリカーボネート (ブラウン)
 柱仕様: 柱位置固定タイプ (柱2本)
 施工方法: 上止め仕様

トステム 【西側】ライザーテラスII R型 テラスタイプ 単体 積雪~20cm対応
 間口=間東間1.0間 (柱芯々1,620mm 屋根幅1,840mm)
 出幅=4尺 (1,185mm)
 色: ブロンズ
 屋根材: ポリカーボネート (ブラウン)
 柱仕様: 柱位置固定タイプ (柱2本)
 施工方法: 上止め仕様

【北側】
 北側テラス

【西側】
 西側テラス

現場状況や作図制限により概略図の内容と多少の違いが生じることがございます。
 施工時は、現場優先とさせていただきますので、お立会い頂き、
 最終のご指示のほど、何卒、宜しくお願い致します。



EX-SHOP
[HTTP://WWW.EX-SHOP.NET](http://www.ex-shop.net)
 担当: 竹下

全ての著作権は、エクスショップに帰属します。当社とのお取引目的外の使用・複製・転載禁止となっております。