


## ウッドデッキ・テラス屋根

【こちらは段床3方向の場合の図面となります】

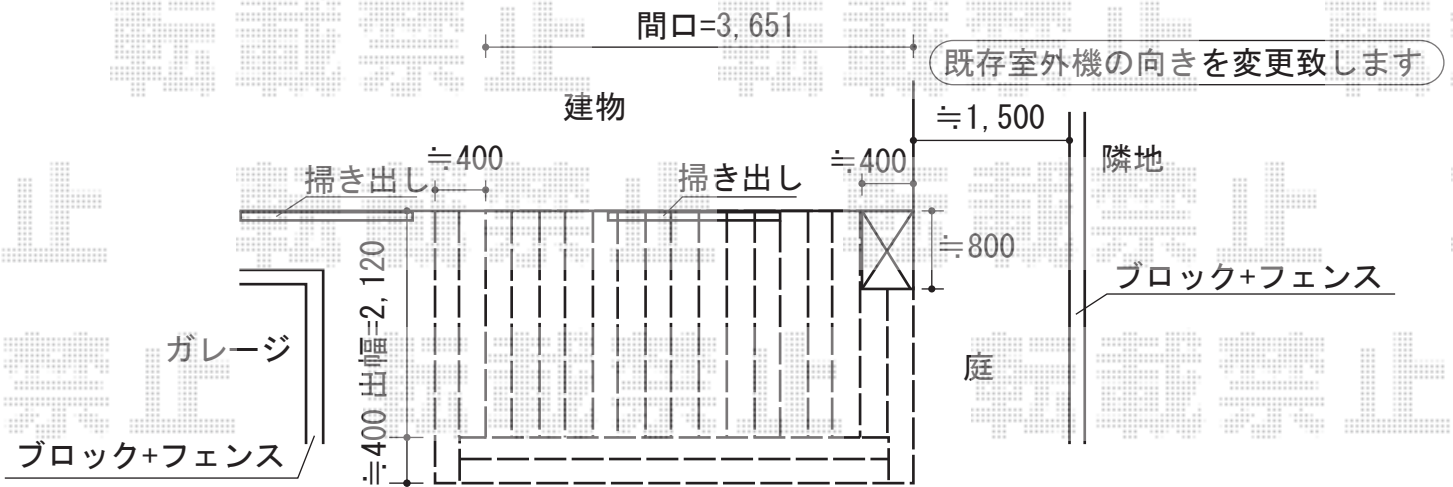

YKK AP リウッドデッキ 200  
 間口= 2.0間 (3,651mm)  
 出幅= 7尺 (2,120mm)  
 色: ナチュラルブラウン  
 床板: 縦貼り  
 幕板: 標準幕板  
 束柱: Tタイプ(400~550mm) (色: カームブラック)

YKK AP 段床セット 正面・両側面タイプ 1段  
 デッキ間口: 2間用  
 デッキ出幅: 7尺用  
 色: ナチュラルブラウン  
 追加部材: 束柱Tタイプ2本入×2

YKK AP ヴェクターテラス F型 テラスタイプ 単体 積雪~20cm対応  
 間口= メーター2.0間 (柱芯々3,845mm 屋根幅4,030mm)  
 出幅= 8尺 (2,370mm)  
 色: プラチナステン  
 屋根材: ポリカーボネート (アースブルー)  
 柱仕様: ロング柱/柱標準タイプ (柱2本)  
 施工方法: 下止め仕様  
 オプション: 柱カバー(¥15,500)×1セット

現場状況や作図制限により概略図の内容と多少の違いが生じることがございます。  
 施工時は、現場優先とさせて頂きたく思いますので、お立会い頂き、  
 最終のご指示のほど、何卒、宜しくお願い致します。



EX-SHOP  
[HTTP://WWW.EX-SHOP.NET](http://www.ex-shop.net)

担当: 松保

全ての著作権は、エクスショップに帰属します。当社とのお取引目的外の使用・複製・転載禁止となっております。