


ヴェクターテラス F型 テラスタイプ 単体 積雪～20cm対応

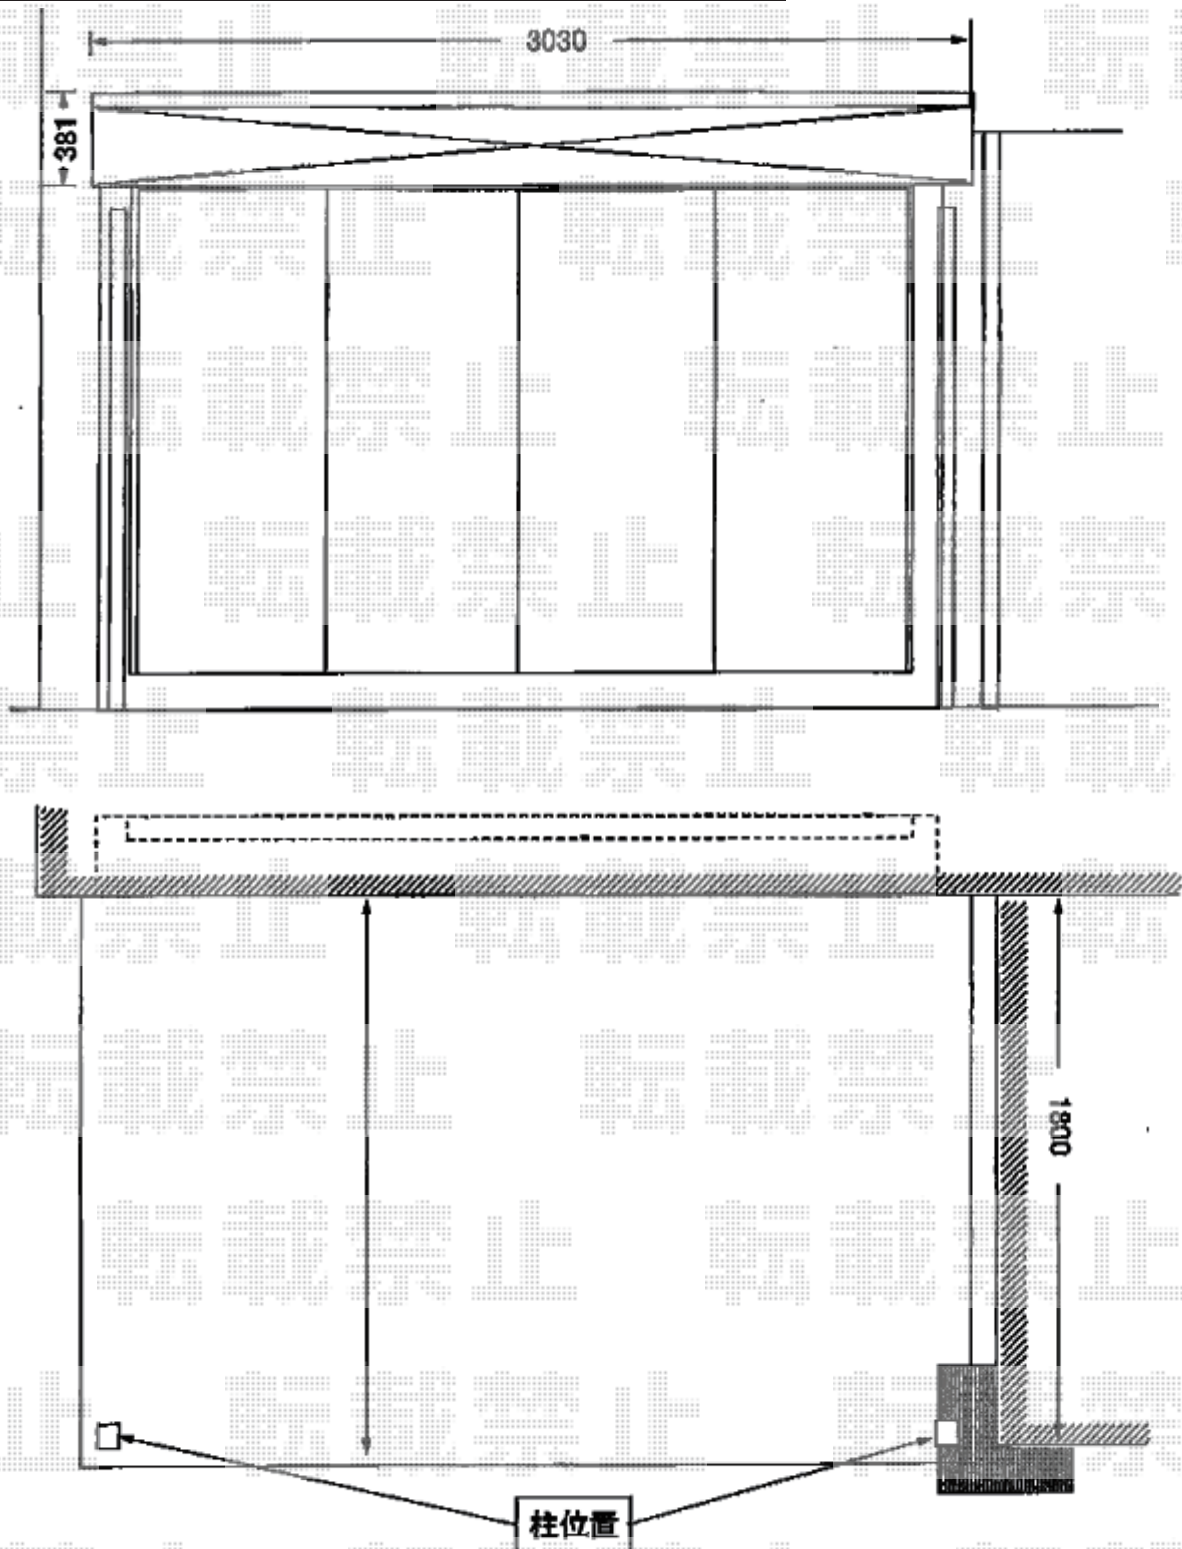

YKK AP ヴェクターテラス テラスタイプ 単体 積雪～20cm対応  
間口= メーター1.5間 (柱芯々2,845mm 屋根幅3,030mm)  
出幅= 5尺 (1,470mm)  
色 : プラチナステン  
屋根材 : ポリカーボネート (トーマイマット)  
柱仕様 : 柱標準タイプ (柱2本) H3000 ロング柱仕様  
施工方法 : 上止め仕様

現場状況や作図制限により概略図の内容と多少の違いが生じることがございます。  
施工時は、現場優先とさせて頂きたく思いますので、お立会い頂き、  
最終のご指示のほど、何卒、宜しくお願い致します。



EX-SHOP  
HTTP://WWW.EX-SHOP.NET

担当：都