


ほせるんですII F型 床納まり

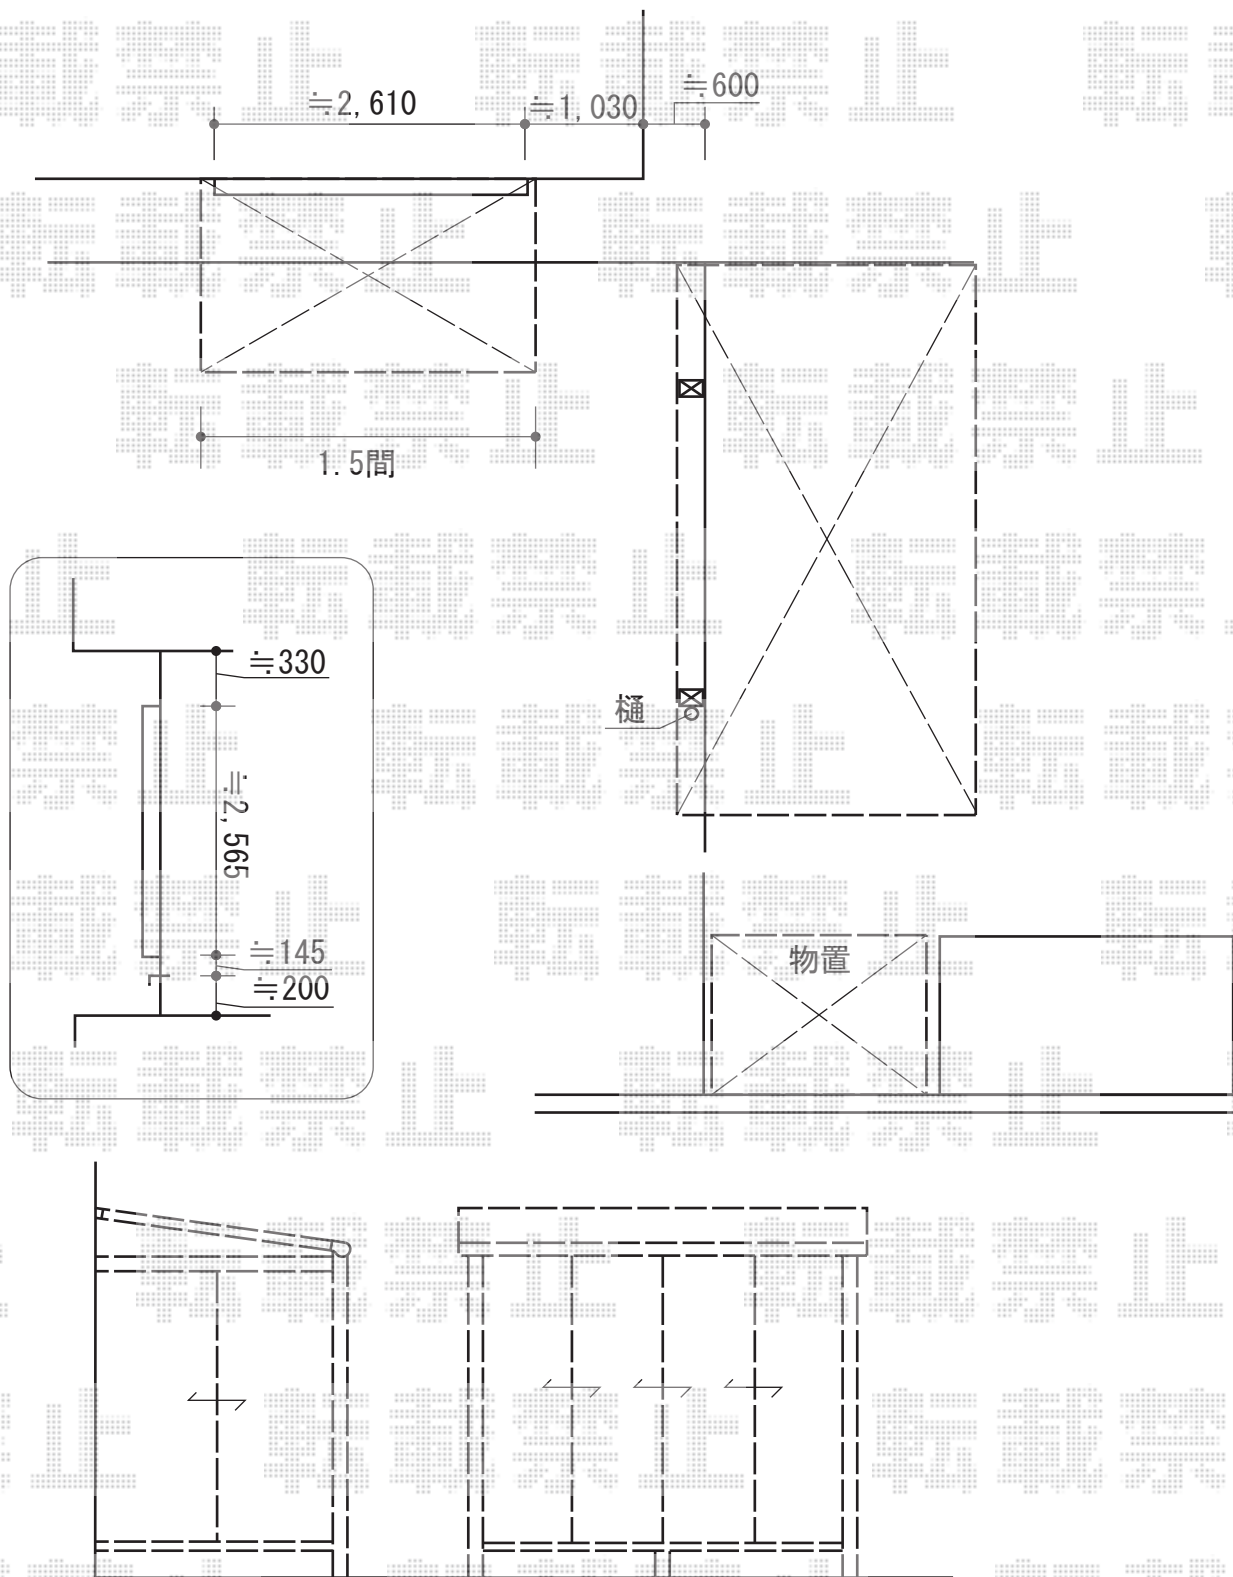

トステム ほせるんですII F型 床納まり
 寸法=間口 関東1.5間 (2,730mm) × 出幅 5尺 (1,485mm)
 正面ユニット：テラス (4枚建)
 側面ユニット：テラス (2枚建)
 色：ブラック
 屋根材：熱線吸収アクアポリカーボネート (ライトブルー)
 床材：塩ビデッキボード (グレー)
 オプション：前面網戸/吊り下げ式物干し+取付棧

現場状況や作図制限により概略図の内容と多少の違いが生じることがございます。
 施工時は、現場優先とさせて頂きたく思いますので、お立会い頂き、
 最終のご指示のほど、何卒、宜しくお願い致します。



EX-SHOP
 HTTP://WWW.EX-SHOP.NET

担当：栞田