


ライザーテラスII R型 テラスタイプ 単体 積雪～20cm対応

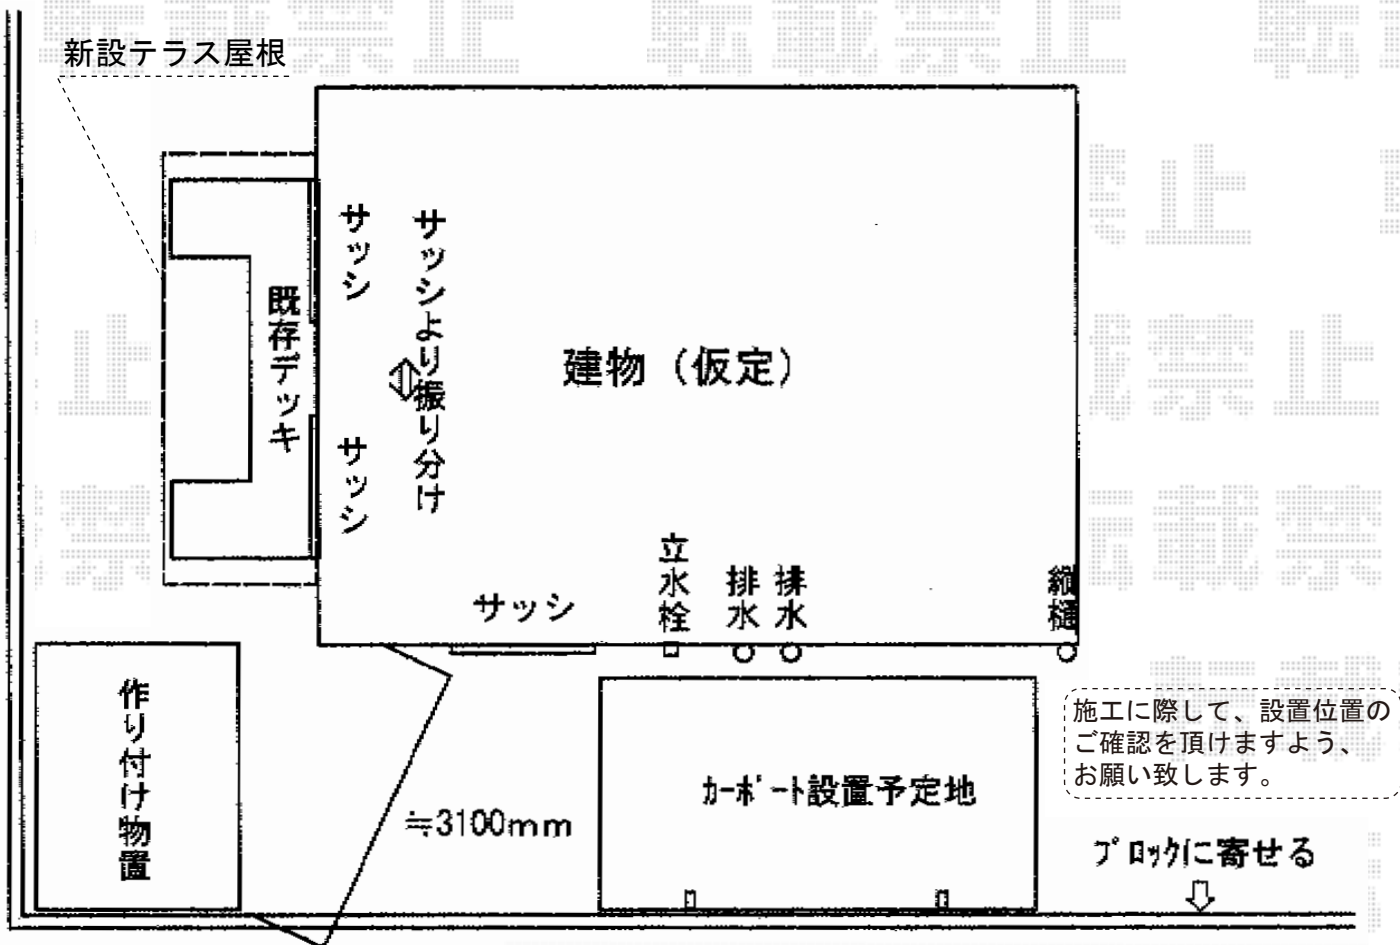

Value Select プレシオスポート 積雪～20cm対応
 幅= 2,700mm
 奥行= 5,052mm
 色： ノーブルステン
 屋根材： 熱線遮断ポリカーボネート（スカイブルーマット調）
 柱仕様： ハイルフ柱仕様（有効高 約2,250mm）

トステム ライザーテラスII R型 テラスタイプ 単体 積雪～20cm対応
 間口= メーター5000通し（柱芯々4,800mm 屋根幅5,020mm）
 出幅= 6尺（1,785mm）
 色： シャイングレー
 屋根材： ポリカーボネート（ブルースモーク）
 柱仕様： 柱位置固定タイプ（柱2本）
 施工方法： 上止め仕様

現場状況や作図制限により概略図の内容と多少の違いが生じることがございます。
 施工時は、現場優先とさせて頂きたく思いますので、お立会い頂き、
 最終のご指示のほど、何卒、宜しくお願い致します。



EX-SHOP
 HTTP://WWW.EX-SHOP.NET
 担当：竹下