
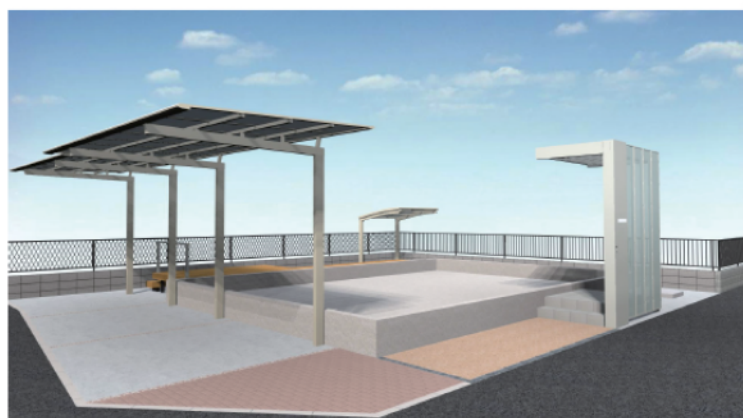
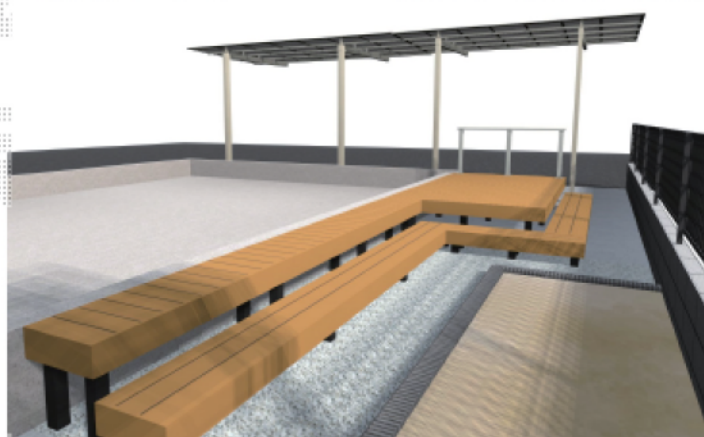


カーポート・サイクルポート・イレーリア・ウッドデッキ 施工概略図

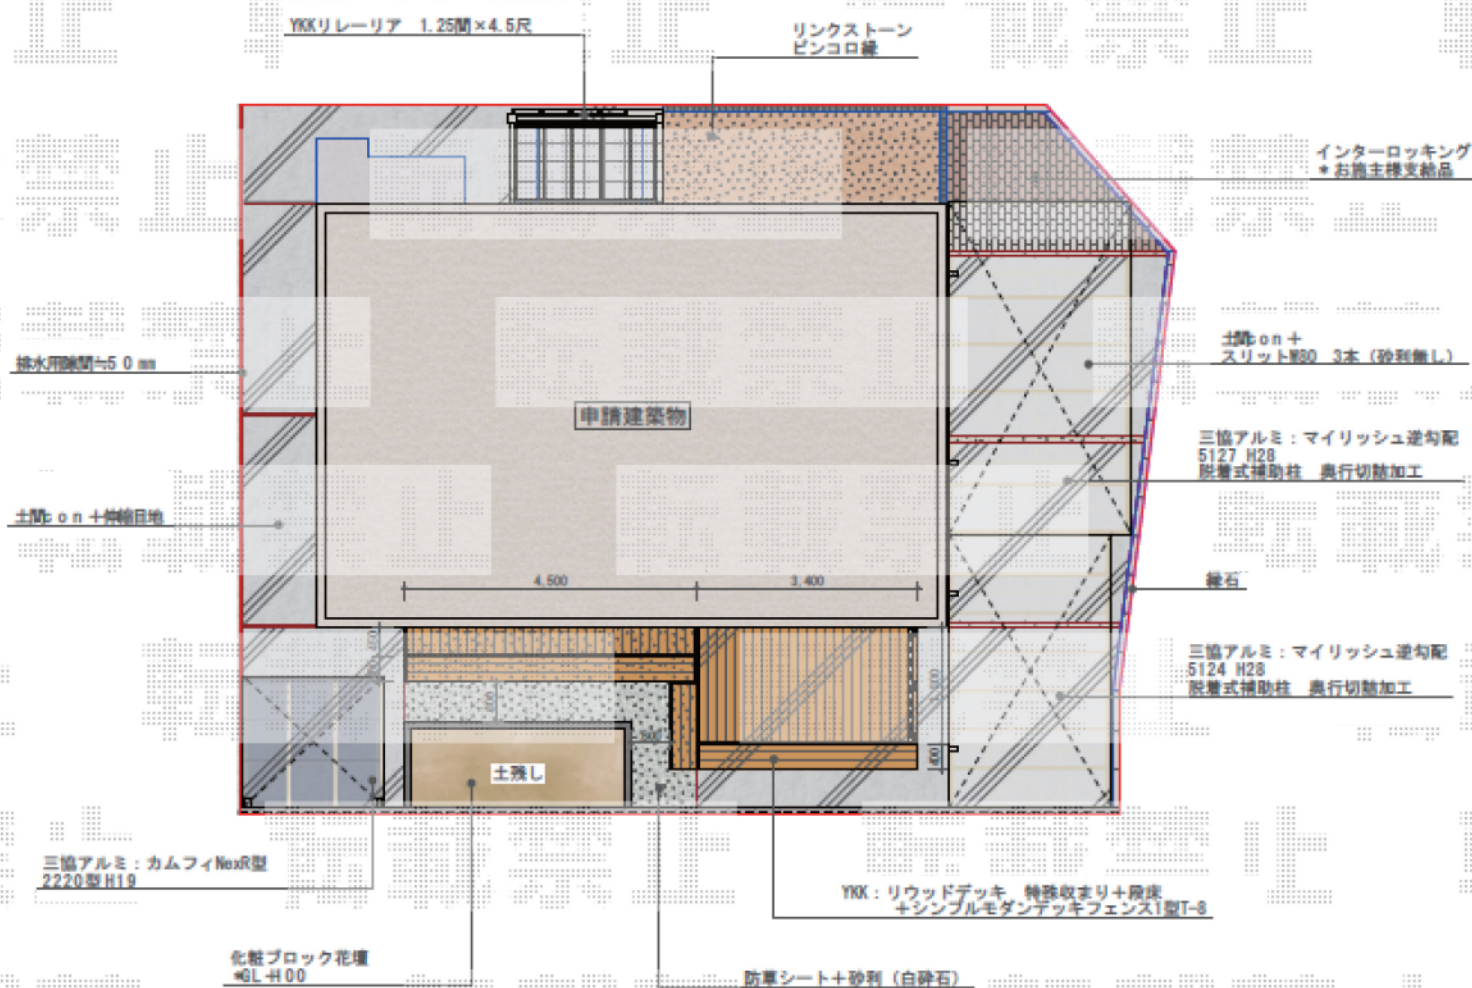

担当者 宅島