


建 物

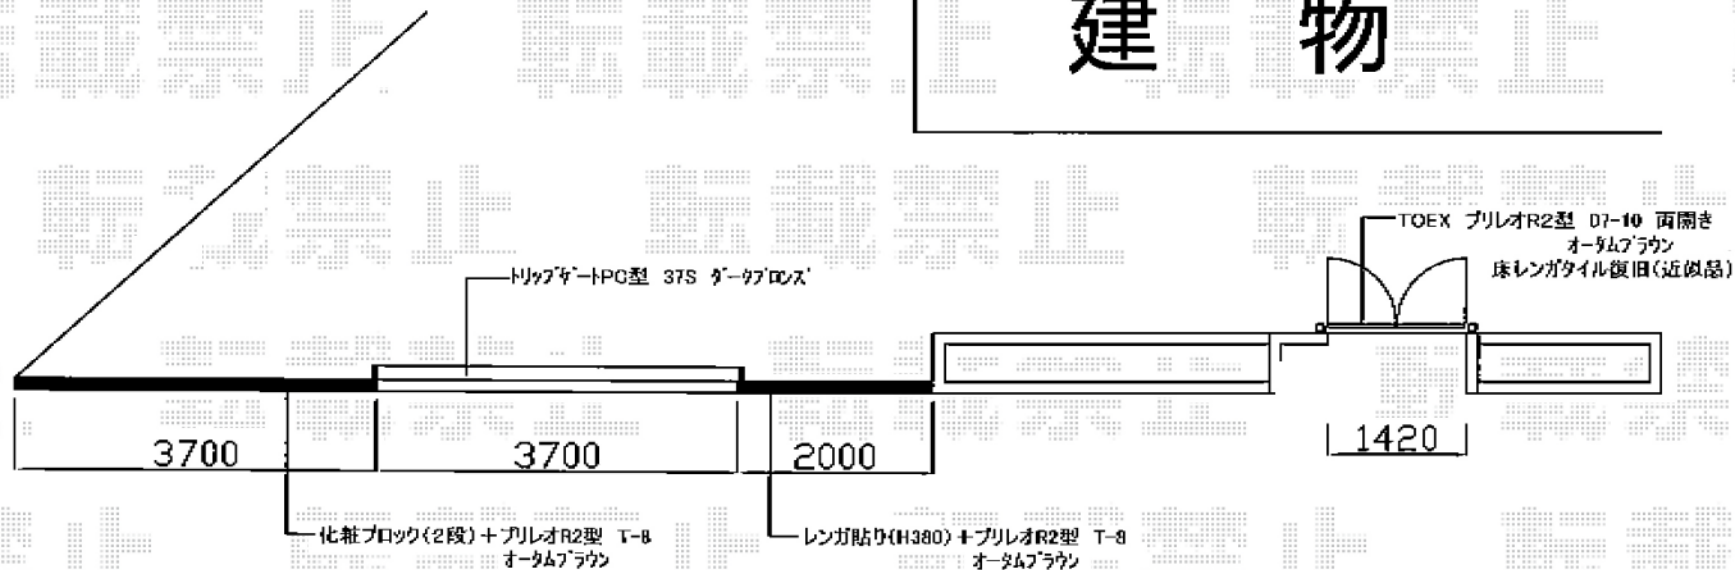

TOEX プリレオR2型フェンス フリーポールタイプ
 本体1枚 (W×H) = (1,979.5×800mm) × 3枚
 柱仕様: T-8×5本
 部品セットB: 5セット
 端部キャップB: 2セット
 色: オータムブラウン

TOEX プリレオ R2型 両開き 柱使用
 扉1枚 (W×H) = (700・700mm×1,000mm)
 色: オータムブラウン
 錠: 【仮】シリンダーRD錠
 開き: 内開き

Value Select トリップゲート PC型 ノンレール 片開き
 開口幅= 3,612mm
 全幅= 3,712mm
 たたみ幅= 472mm
 高さ= 1,200mm
 色: ダークブロンズ
 キャスター数: 3箇所
 落棒数: 2本

現場状況や作図制限により概略図の内容と多少の違いが生じることがございます。
 施工時は、現場優先とさせて頂きたく思いますので、お立会い頂き、
 最終のご指示のほど、何卒、宜しくお願い致します。



EX-SHOP
[HTTP://WWW.EX-SHOP.NET](http://www.ex-shop.net)

担当: 松保