


## リコステージII

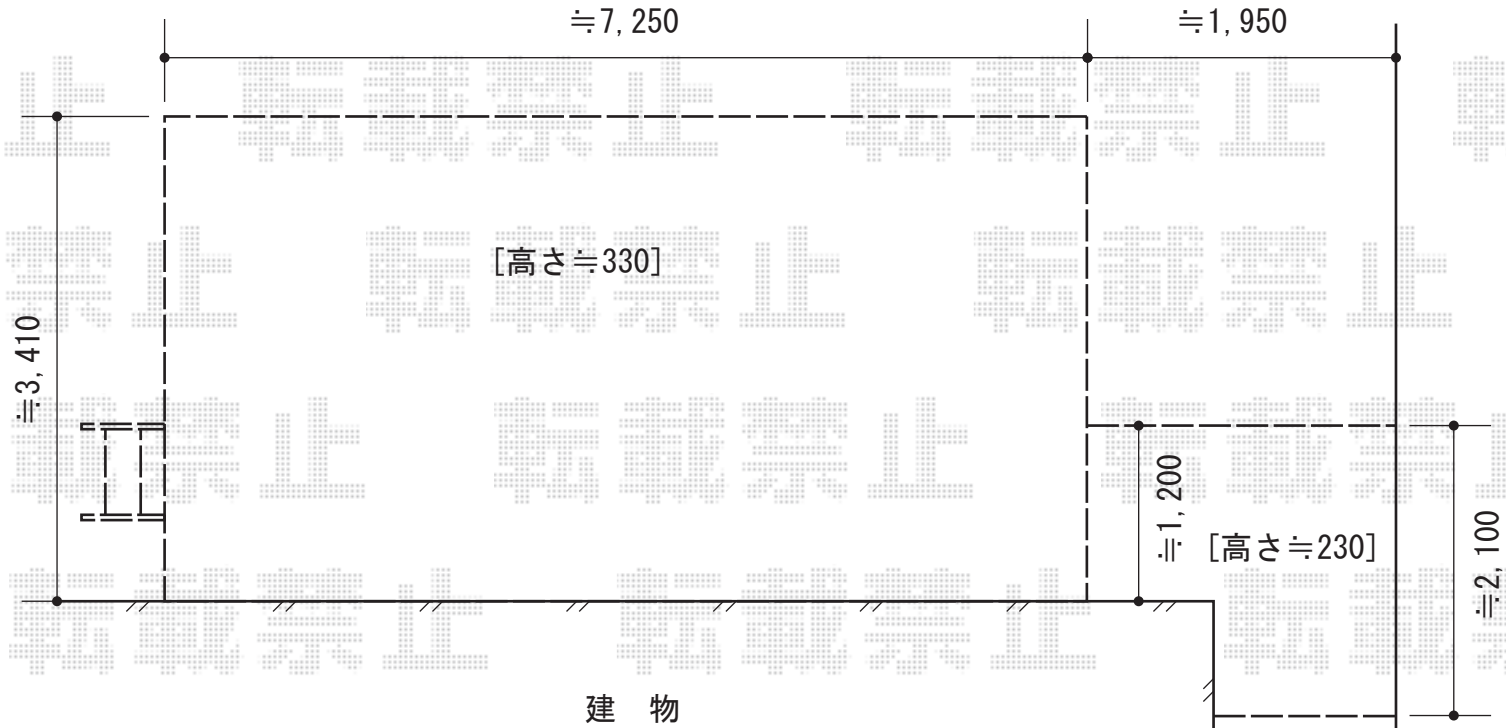

### トステム リコステージII

間口= 7,400mm

出幅= 12尺 (3,613mm)

色： ソフトブラウン

床板： 標準(溝なし)/縦貼り

幕板： 幕板B (薄) 束柱： 束柱A (550mm)

### トステム 下段 リコステージII

間口= 2,180mm

出幅= 7尺 (2,113mm)

色： ソフトブラウン

床板： 標準(溝なし)/縦貼り

幕板： 幕板B (薄) 束柱： 束柱A (550mm)

### トステム ステップ1段

色： ソフトブラウン

現場状況や作図制限により概略図の内容と多少の違いが生じることがございます。

施工時は、現場優先とさせて頂きたく思いますので、お立会い頂き、

最終のご指示のほど、何卒、宜しくお願い致します。



EX-SHOP

HTTP://WWW.EX-SHOP.NET

担当：松保