

フェンス・門扉

YKK AP イーネットフェンス1F型 自由柱タイプ
 本体1枚 (W×H) = (1,990×1,000mm) (¥8,000) × 75枚
 アルミ自由柱: T100 (¥3,000) × 82本/カームブラック
 コーナー部品: (¥2,100) × 5セット
 端部キャップ: (¥400) × 5セット
 色: ダークブラウン

YKK AP イーネット門扉1型 片開き 門柱使用
 扉幅 = 900mm
 扉高 = 970mm
 色: ダークブラウン
 錠: 内外掛け錠M1型 (EMI-JH1)
 開き: 内開き

YKK AP イーネット門扉1型 両開き 門柱使用
 扉幅 = 900 + 900mm
 扉高 = 970mm
 色: ダークブラウン
 錠: 内外掛け錠M1型 (EMI-JH1)
 開き: 内開き

高低差の軽減の為にフェンス本体・独立基礎の
 施工高を30mm下げて設置します


施工部分によつて地盤が高くなっている場合は
 土を削ってフェンスを施工する必要があります。
 別途費用が発生します。

YKK イーネットフェンス1F型 H1000
 水平地用 ダークブラウン
 柱: アルミ製
 180角×450 独立基礎

YKK イーネット門扉 1型09-10
 180角×450独立基礎

YKK イーネット門扉 1型09-10
 180角×450独立基礎

駐車スペース

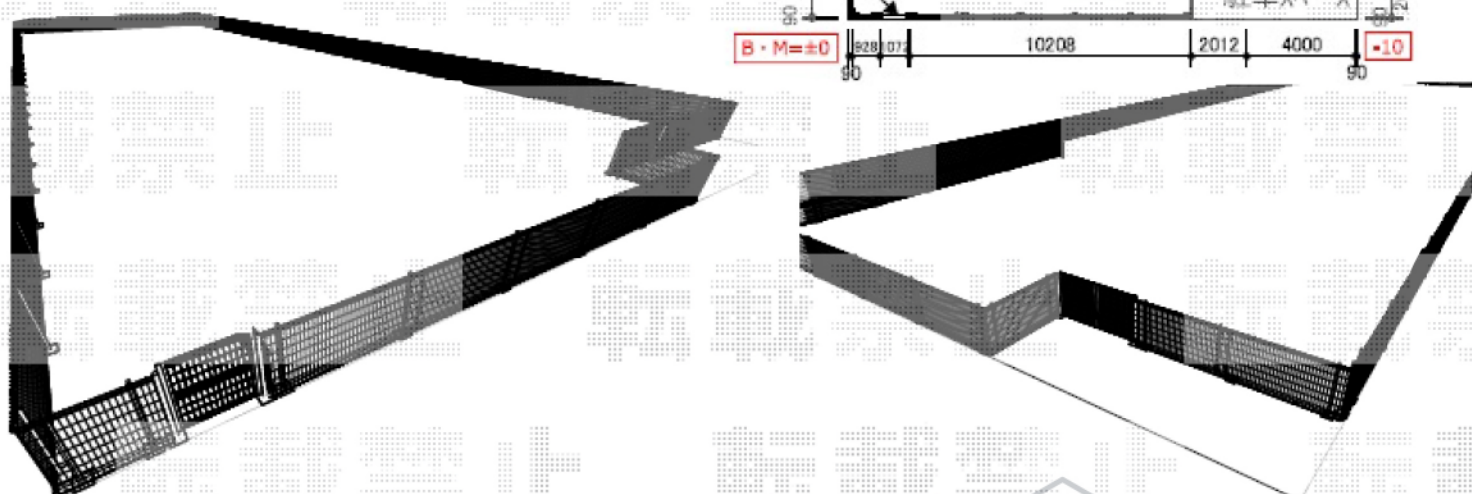

現場状況や作図制限により概略図の内容と多少の違いが生じることがございます。
 施工時は、現場優先とさせて頂きたく思いますので、お立会い頂き、
 最終のご指示のほど、何卒、宜しくお願い致します。



EX-SHOP
 HTTP://WWW.EX-SHOP.NET

担当: 松保