



ライザーテラスII R型 ルーフタイプ 単体 積雪～20cm対応

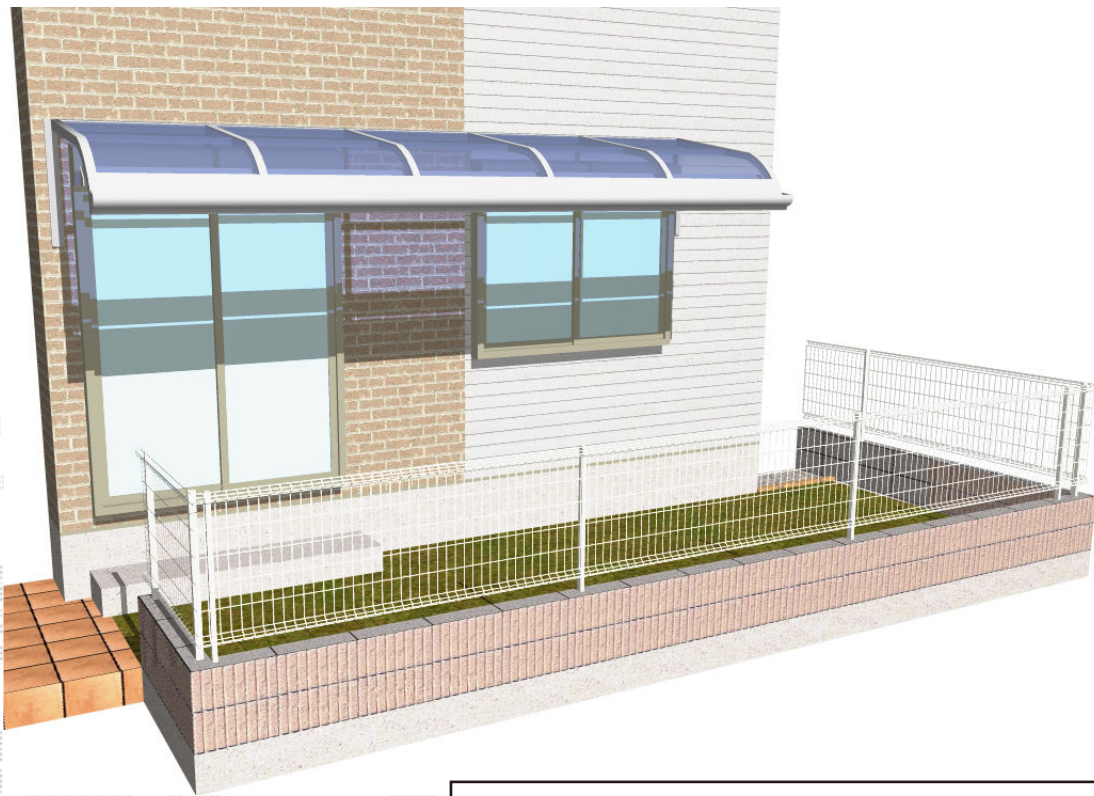

トステム ライザーテラスII R型
 ルーフタイプ 単体 積雪～20cm対応
 間口=関東間2.5間通し (方杖芯々4,570mm 屋根幅4,570mm)
 出幅=4尺 (1,185mm) 色: シャイングレー
 屋根材: 熱線吸収ポリカーボネート (ライトブルーマット調)
 柱仕様: 柱無しタイプ 施工方法: 下止め仕様

現場状況や作図制限により概略図の内容と多少の違いが生じることがございます。
 施工時は、現場優先とさせて頂きたく思いますので、お立会い頂き、
 最終のご指示のほど、何卒、宜しくお願い致します。

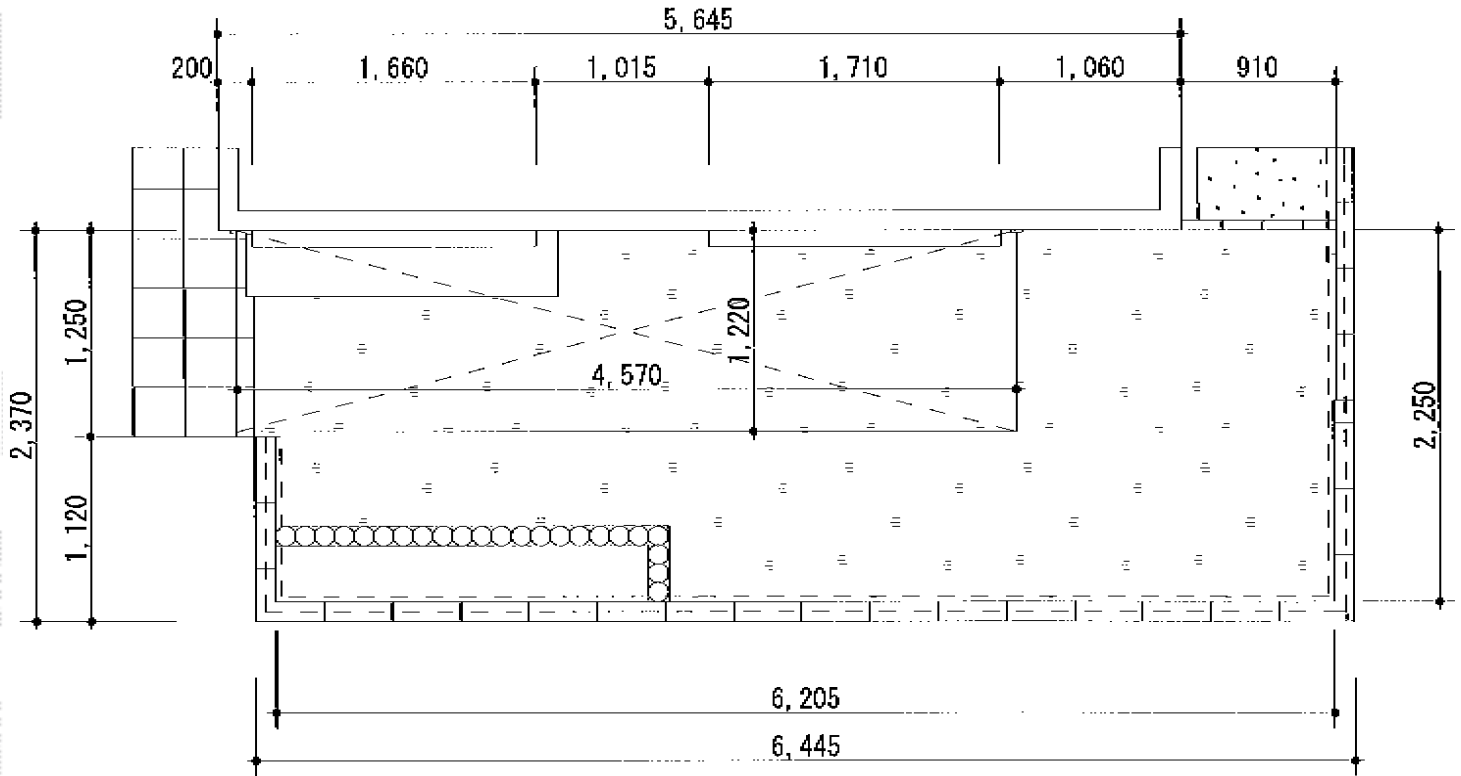

EX-SHOP
[HTTP://WWW.EX-SHOP.NET](http://www.ex-shop.net)

担当: 谷

全ての著作権は、エクスショップに帰属します。当社との取引目的外の使用・複製・転載禁止となっております。