


ウッドデッキ床高さ、  
建物サッシ下(≒500)に  
納めさせていただきます。

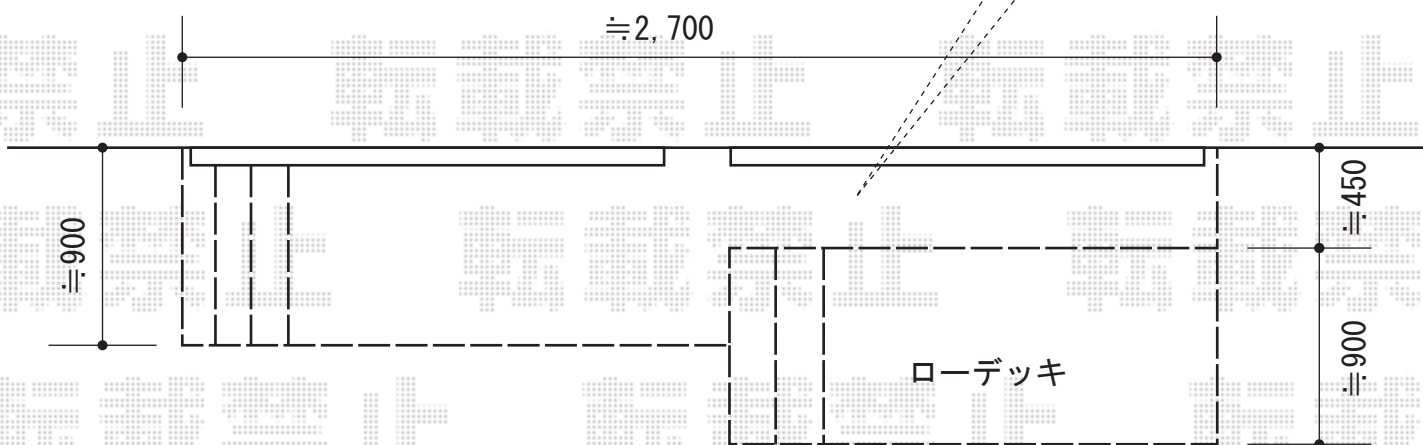

トステム リコステージII  
 間口=1.5間 (2,720mm)  
 出幅=3尺 (913mm)  
 色：ソフトブラウン  
 床板：標準(溝なし)/縦貼り  
 幕板：幕板B(薄)  
 束柱：束柱B(400~550mm)  
 オプション：ローデッキ 床板7枚分×900mm

現場状況や作図制限により概略図の内容と多少の違いが生じることがございます。  
 施工時は、現場優先とさせていただきますので、お立会い頂き、  
 最終のご指示のほど、何卒、宜しくお願い致します。



EX-SHOP  
[HTTP://WWW.EX-SHOP.NET](http://www.ex-shop.net)

担当：松保