
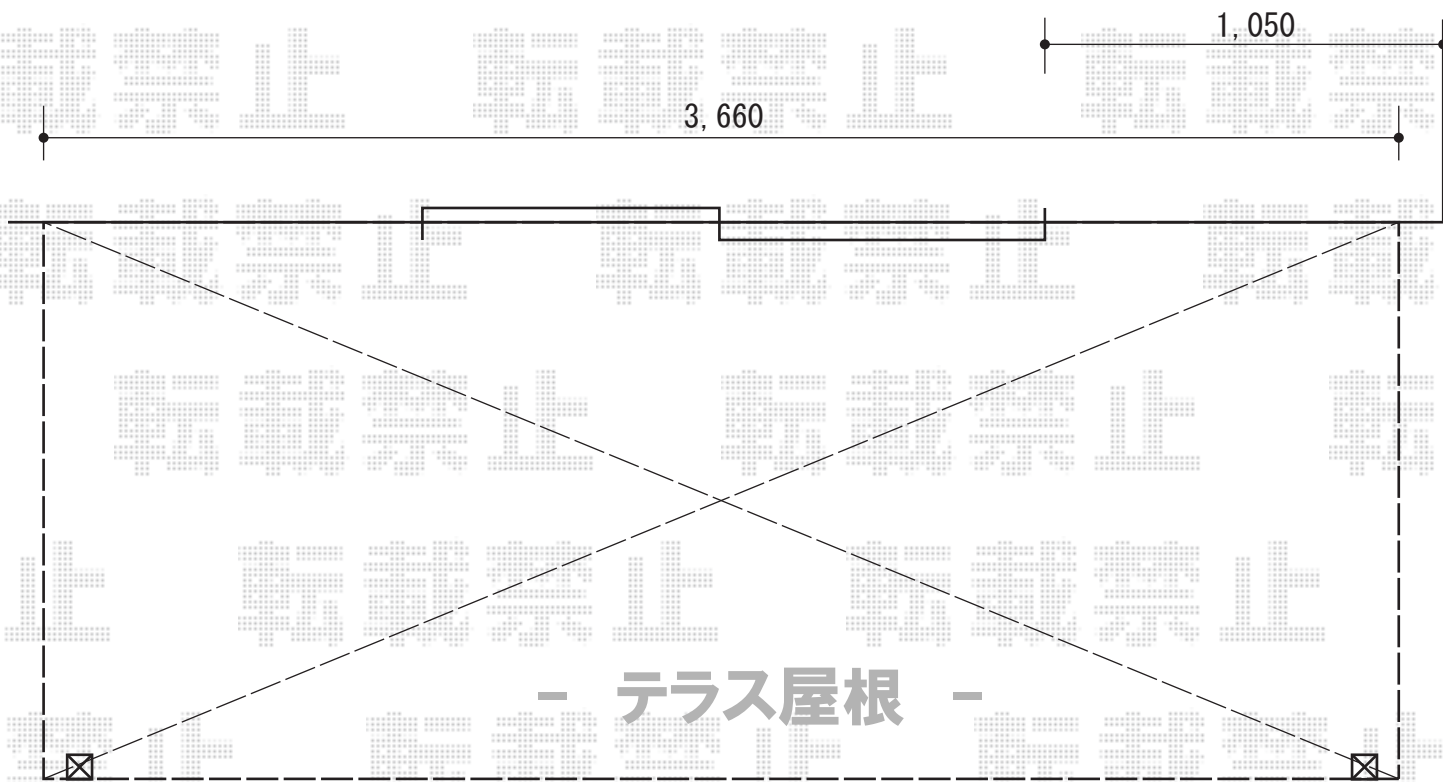


ウッドデッキ・テラス屋根

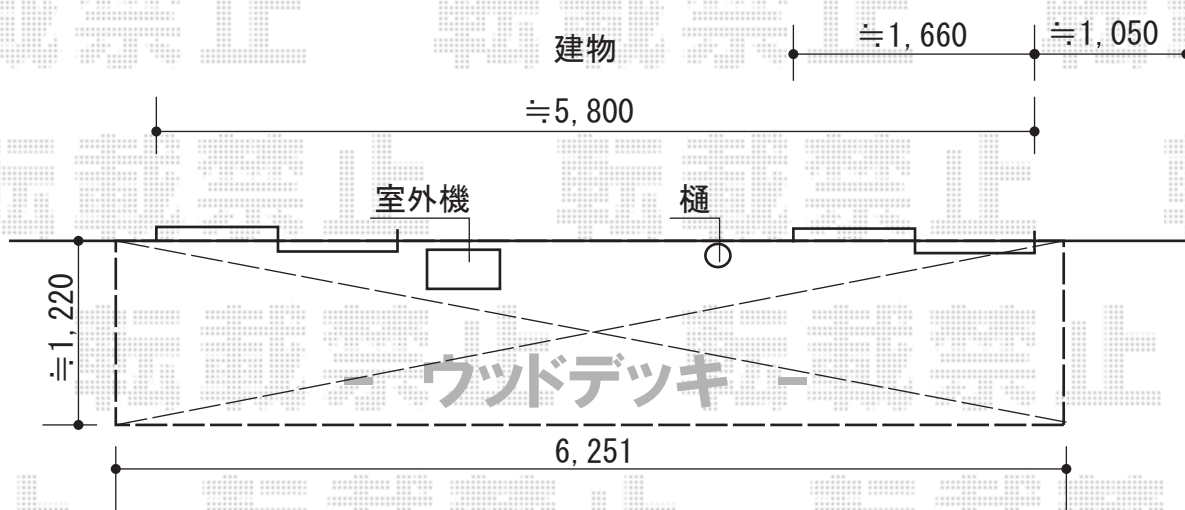

YKK AP リウッドデッキ200
 間口=3.5間 (6,251mm)
 出幅=4尺 (1,220mm)
 色：ナチュラルブラウン
 束柱色：プラチナステン
 床板：縦貼り
 束柱：Sタイプ (450mm)

トステム ライザーテラスII R型 テラスタイプ 単体 積雪~20cm対応
 間口=関東間2.0間 (柱芯々3,440mm 屋根幅3,660mm)
 出幅=6尺 (1,785mm)
 色：ホワイト
 屋根材：ポリカーボネート (クリアマット・すりガラス調)
 柱仕様：柱奥行移動タイプ (柱2本)
 施工方法：上止め仕様
 オプション：吊り下げ物干し 標準 2本入
 壁付け物干し ロングタイプ 2本入り

現場状況や作図制限により概略図の内容と多少の違いが生じることがございます。
 施工時は、現場優先とさせて頂きたく思いますので、お立会い頂き、
 最終のご指示のほど、何卒、宜しくお願い致します。



EX-SHOP
 HTTP://WWW.EX-SHOP.NET
 担当：山川