


# カーポート 施工概略図

トステム カーポートシグマIII 延長 積雪~20cm対応  
 幅=2,401mm  
 奥行=6,392mm  
 色：オータムブラウン  
 屋根材：熱線吸収アクアポリカーボネート（ライトブルー）  
 柱仕様：ロング柱23仕様（有効高 約2,300mm）  
 メーカー希望小売価格：¥371,000.-

トステム カーポートシグマIII 積雪~20cm対応  
 幅=3,000mm  
 奥行=4,980mm  
 色：オータムブラウン  
 屋根材：熱線吸収アクアポリカーボネート（ライトブルー）  
 柱仕様：標準柱仕様（有効高 約1,800mm）  
 追加部材：MY合掌部品セット（¥8,300）×1セット  
 追加部材：M合掌部品セット（¥4,400）×1セット

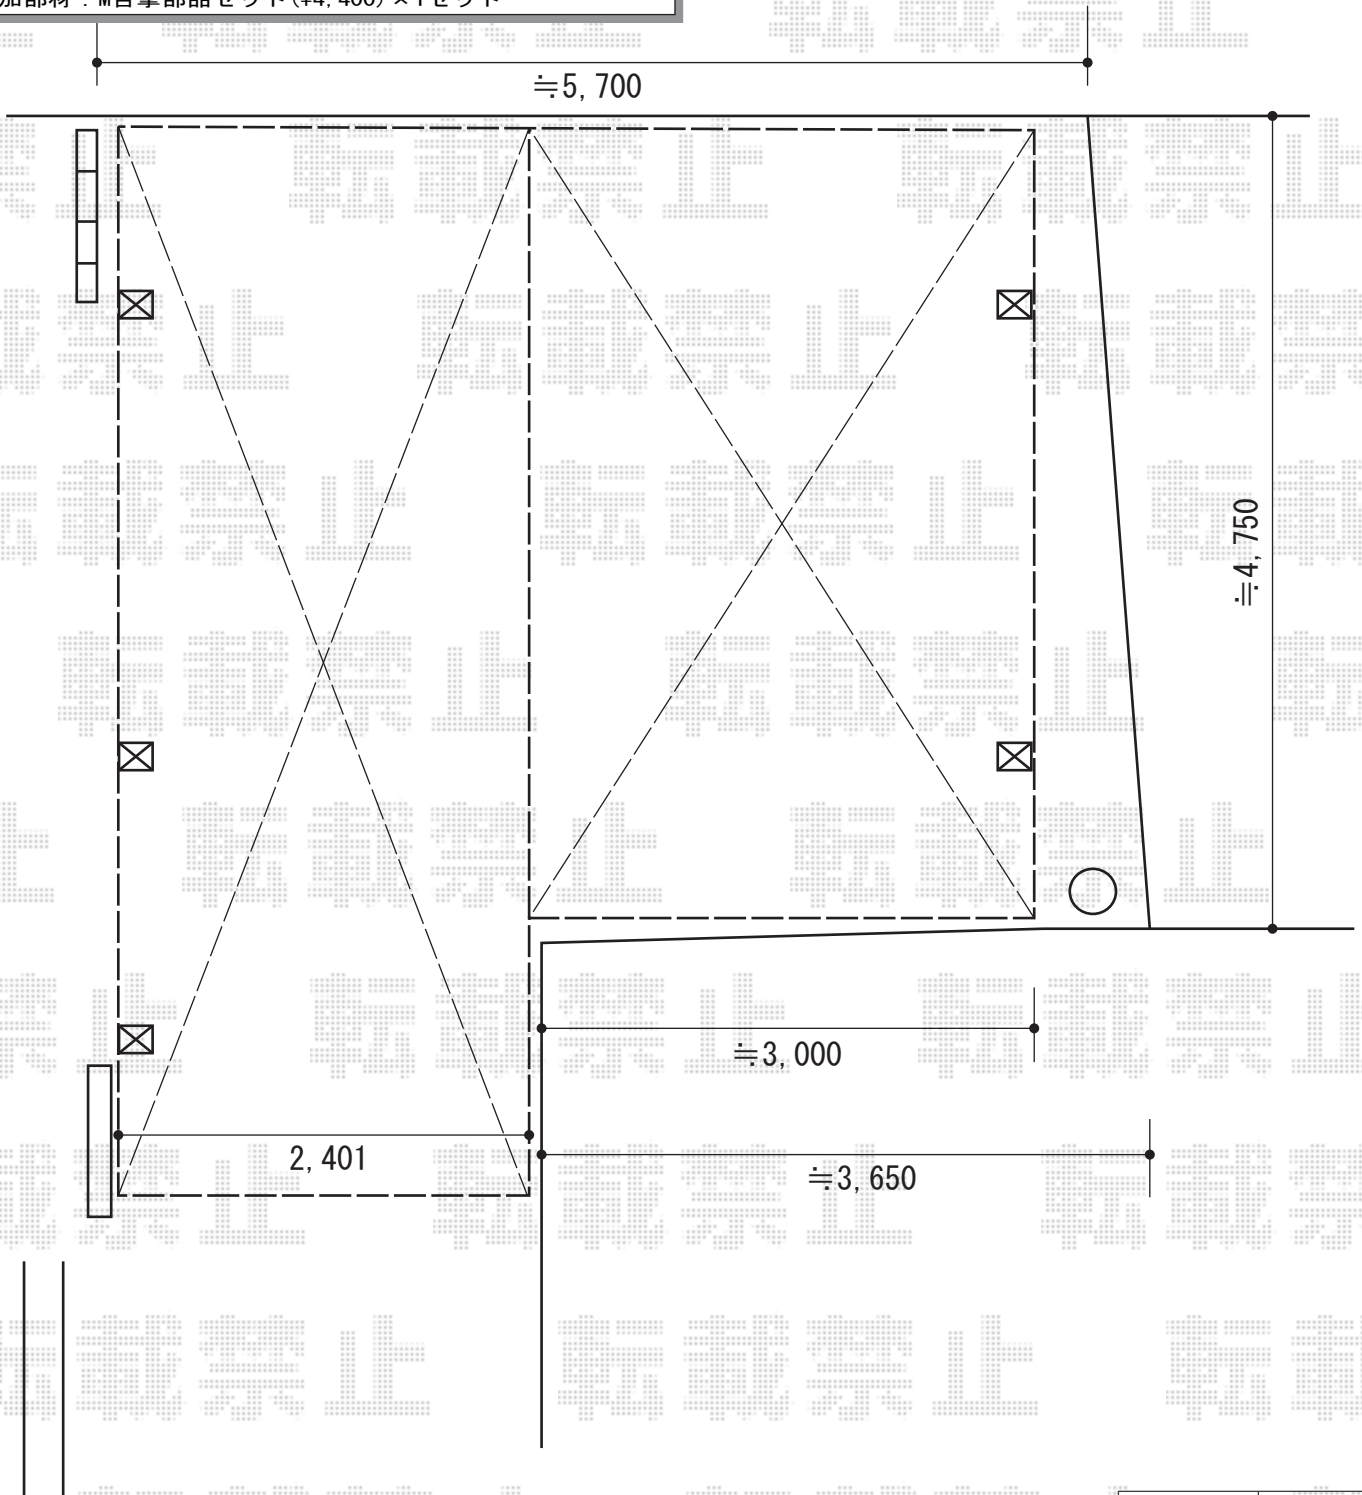

担当者	進藤
-----	----