


カーポート 施工概略図

トステム カーポートシグマIII 延長 積雪~20cm対応
 幅=2,401mm
 奥行=6,392mm
 色：オータムブラウン
 屋根材：熱線吸収アクアポリカーボネート（ライトブルー）
 柱仕様：ロング柱23仕様（有効高 約2,300mm）
 メーカー希望小売価格：¥371,000.-

トステム カーポートシグマIII 積雪~20cm対応
 幅=3,000mm
 奥行=4,980mm
 色：オータムブラウン
 屋根材：熱線吸収アクアポリカーボネート（ライトブルー）
 柱仕様：標準柱仕様（有効高 約1,800mm）
 追加部材：MY合掌部品セット（¥8,300）×1セット
 追加部材：M合掌部品セット（¥4,400）×1セット

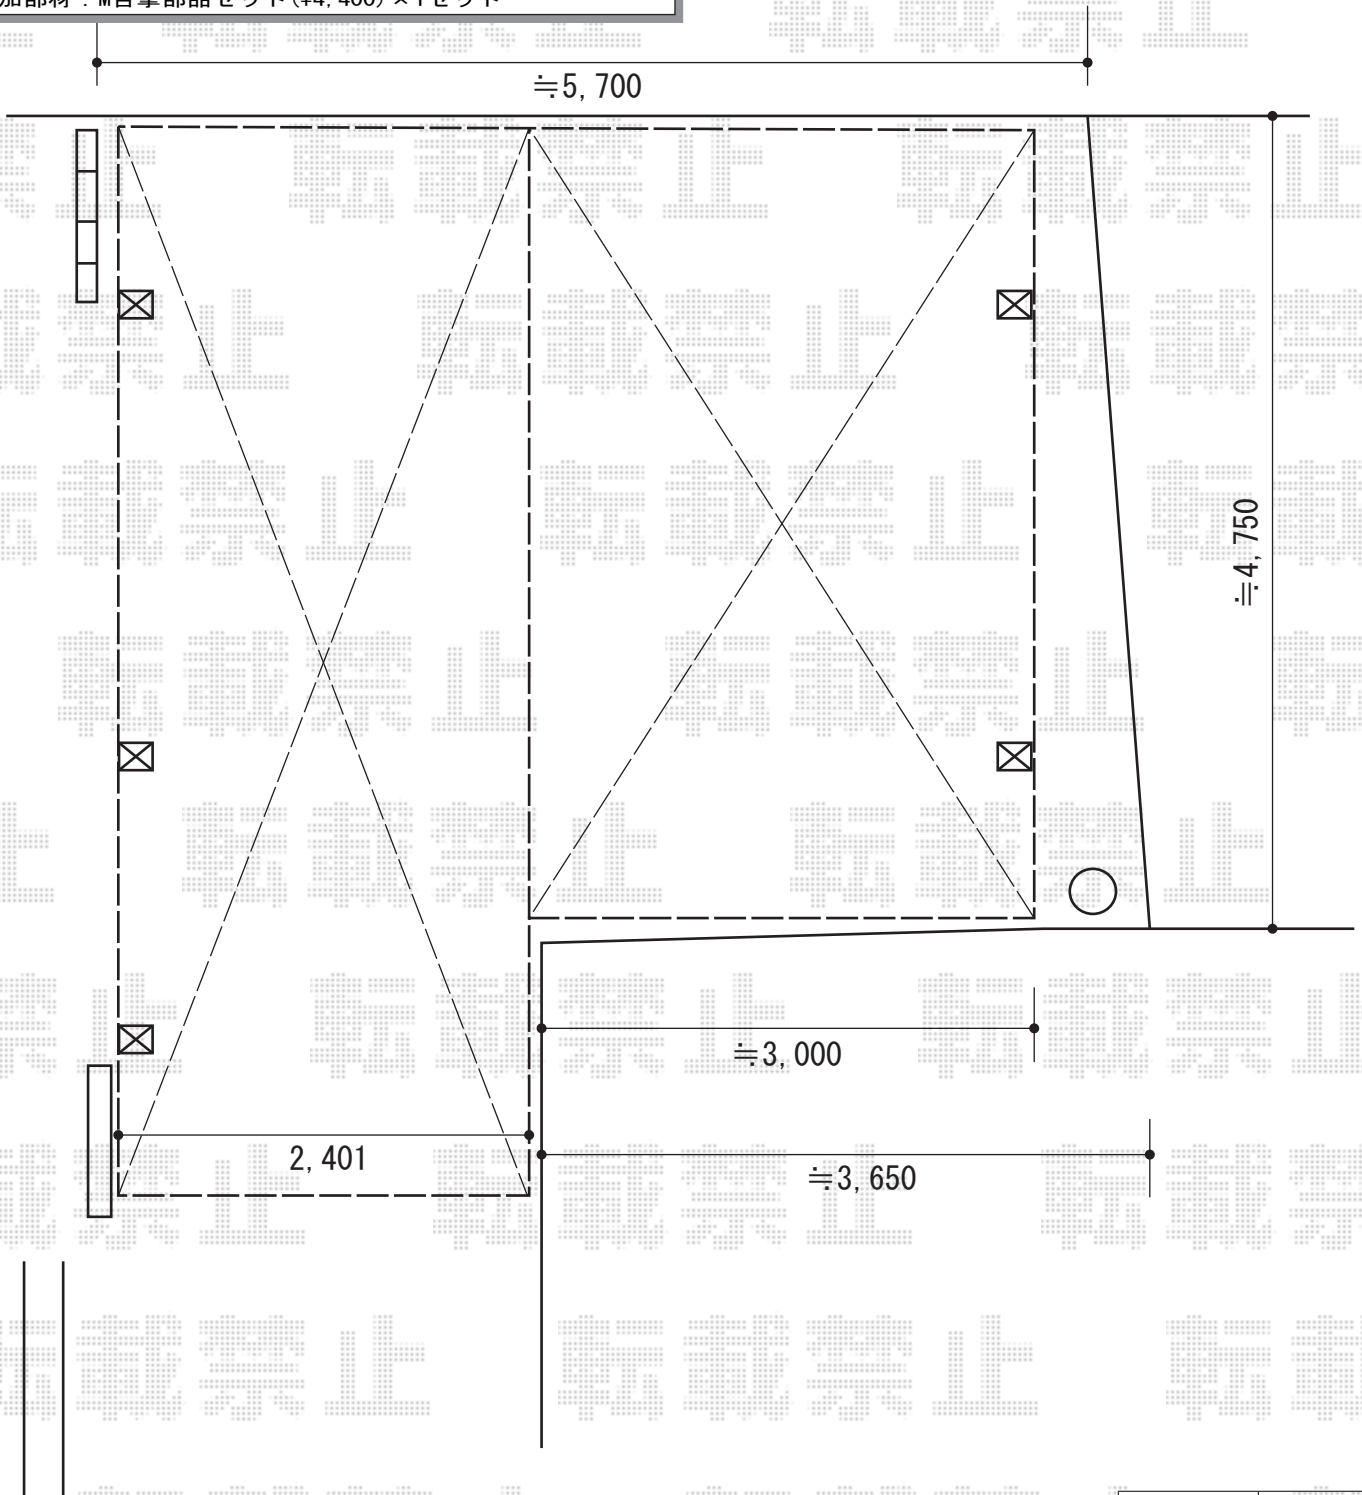

担当者	進藤
-----	----