
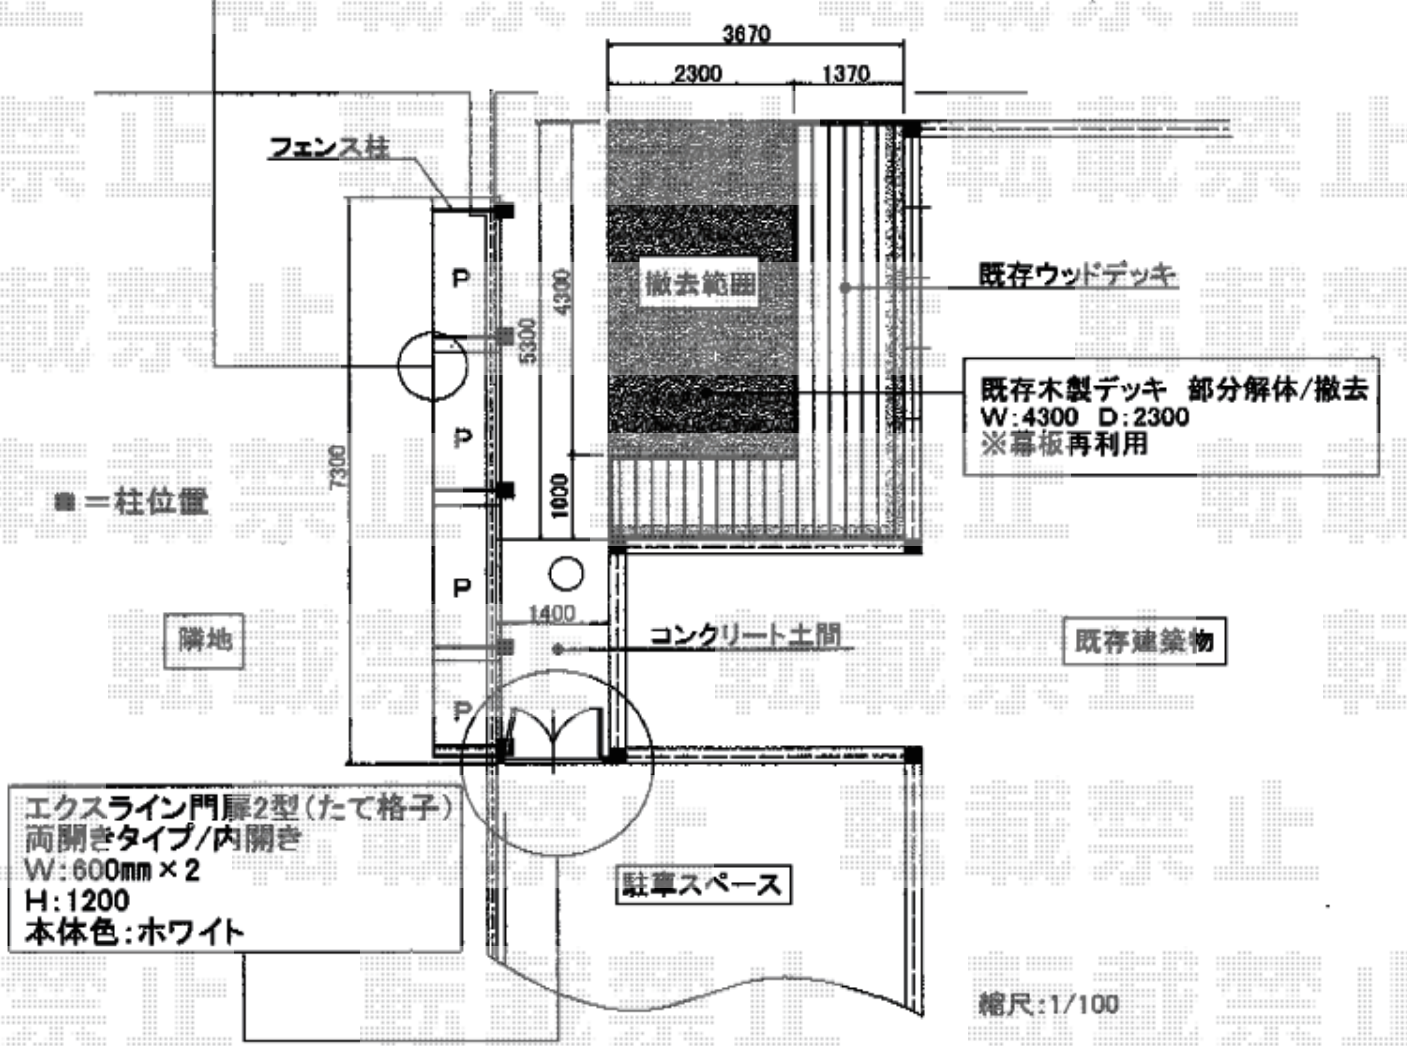


フェンス・門扉 施工概略図

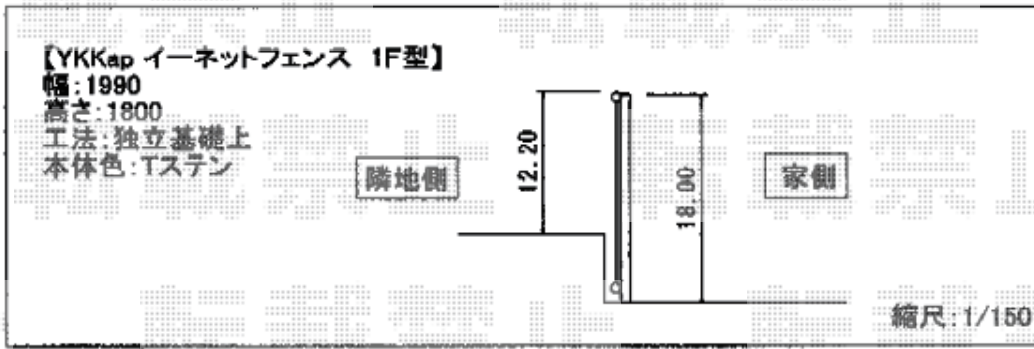

エクスライン門扉2型(たて格子)
 両開きタイプ/内開き
 W:600mm × 2
 H:1200
 本体色:ホワイト

エクスライン門扉について
 門扉を内開きにした場合、フェンス柱に干渉するため、外から向かって左側の扉は直角には開かない可能性があります。

担当者 小林