


カーゲート・フェンス、物置

YKK AP イーネットフェンス1F型 自由柱タイプ
 本体1枚 (W×H) = (1,975mm×1,000mm) (¥8,000.-) ×3枚【仮】アルミ自由柱：T-100 (¥3,000) ×6本
 コーナー部品：(¥2,100) ×1セット端部キャップ：(¥400) ×2セット
 色：ダークブラウン *柱色：カームブラック

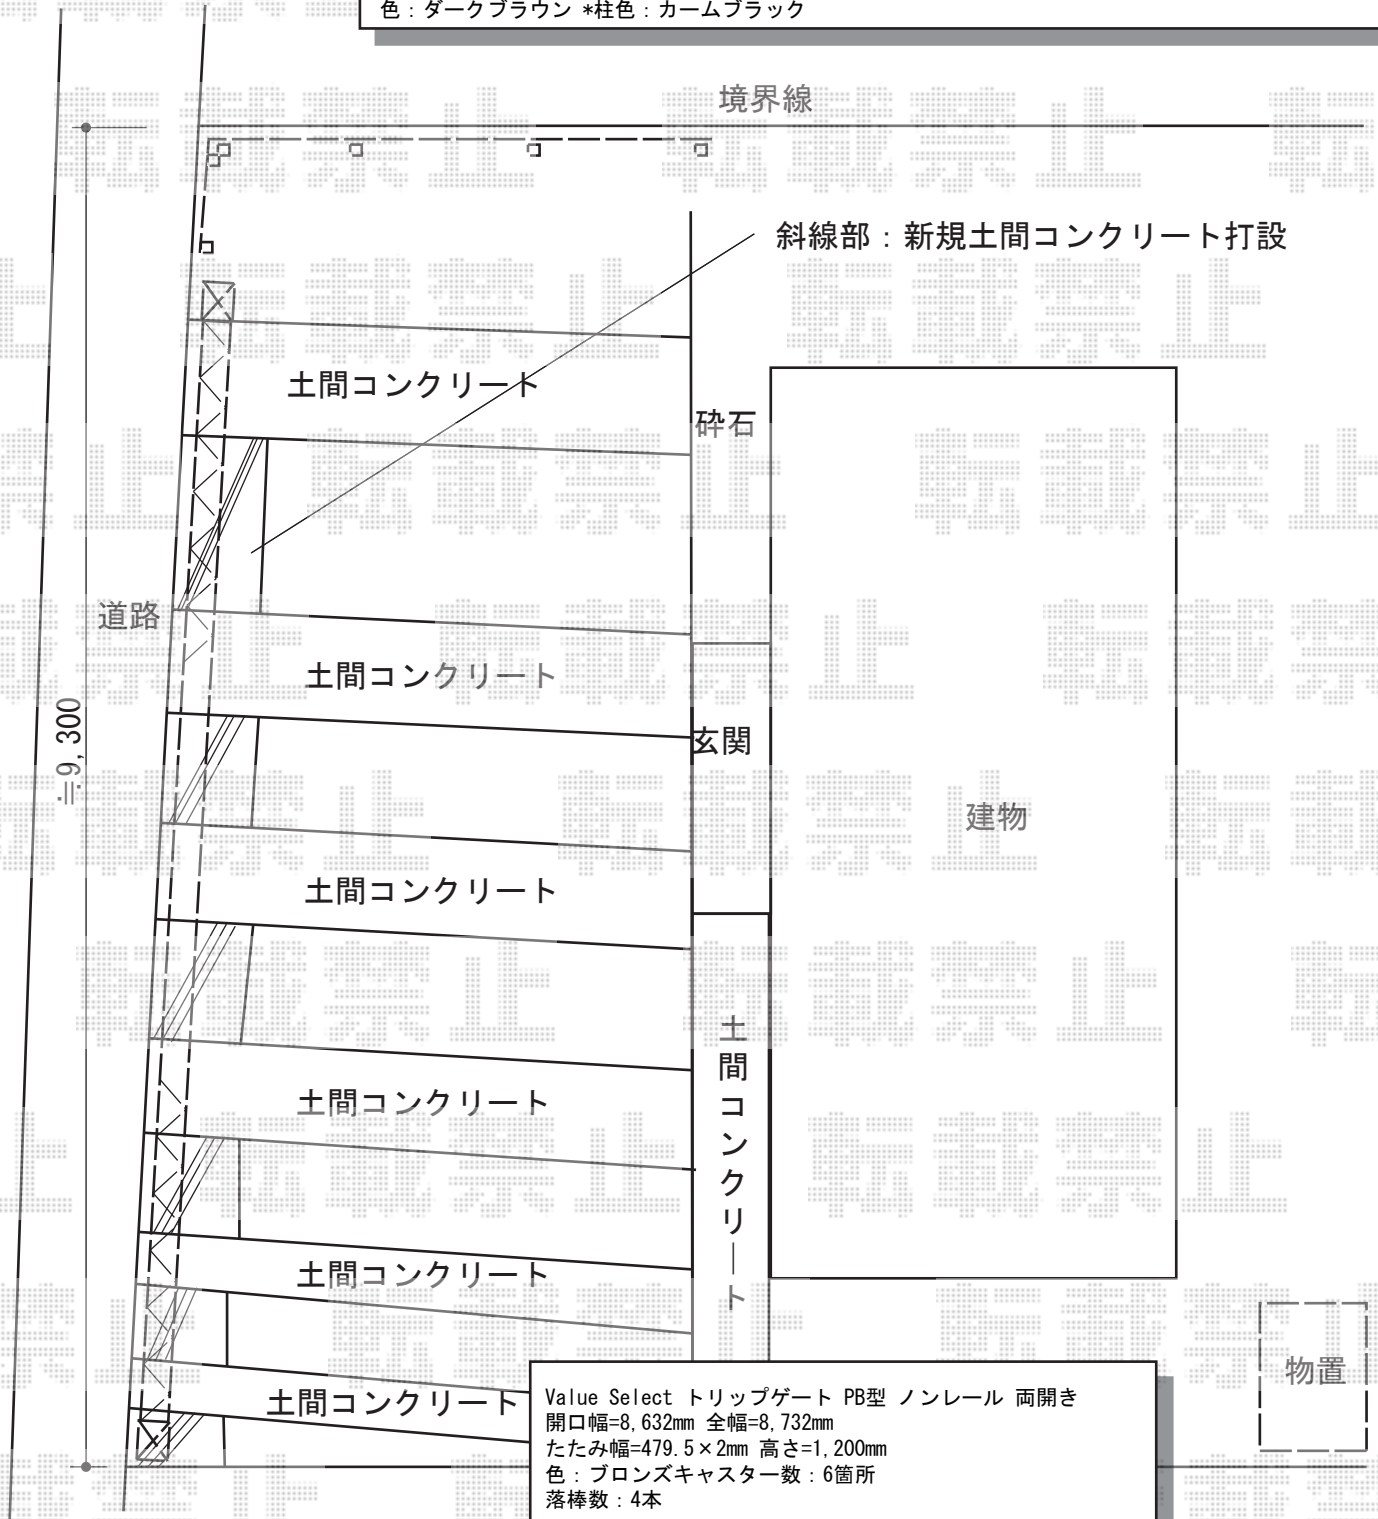

Value Select トリップゲート PB型 ノンレール 両開き
 開口幅=8,632mm 全幅=8,732mm
 たたみ幅=479.5×2mm 高さ=1,200mm
 色：ブロンズキャスター数：6箇所
 落棒数：4本

トステム ライザーテラスⅡ 吊下げ物干し 標準 ワイド 2本入
 色：【未定】数量：1セット

稲葉物置 MJN-137DP シンプルー 一般型
 間口=1,320mm 奥行=750mm
 高さ=1,603mm 色：メープルブラウン
 屋根タイプ：標準型耐荷重タイプ：一般型
 棚タイプ：長もの収納タイプ

現場状況や作図制限により概略図の内容と多少の違いが生じることがございます。
 施工時は、現場優先とさせて頂きたく思いますので、お立会い頂き、
 最終のご指示のほど、何卒、宜しくお願い致します。



EX-SHOP
[HTTP://WWW.EX-SHOP.NET](http://www.ex-shop.net)

担当：竹下

全ての著作権は、エクスショップに帰属します。当社とのお取引目的外の使用・複製・転載禁止となっております。