


# ライザーテラスII R型 屋根タイプ 単体 積雪～20cm対応

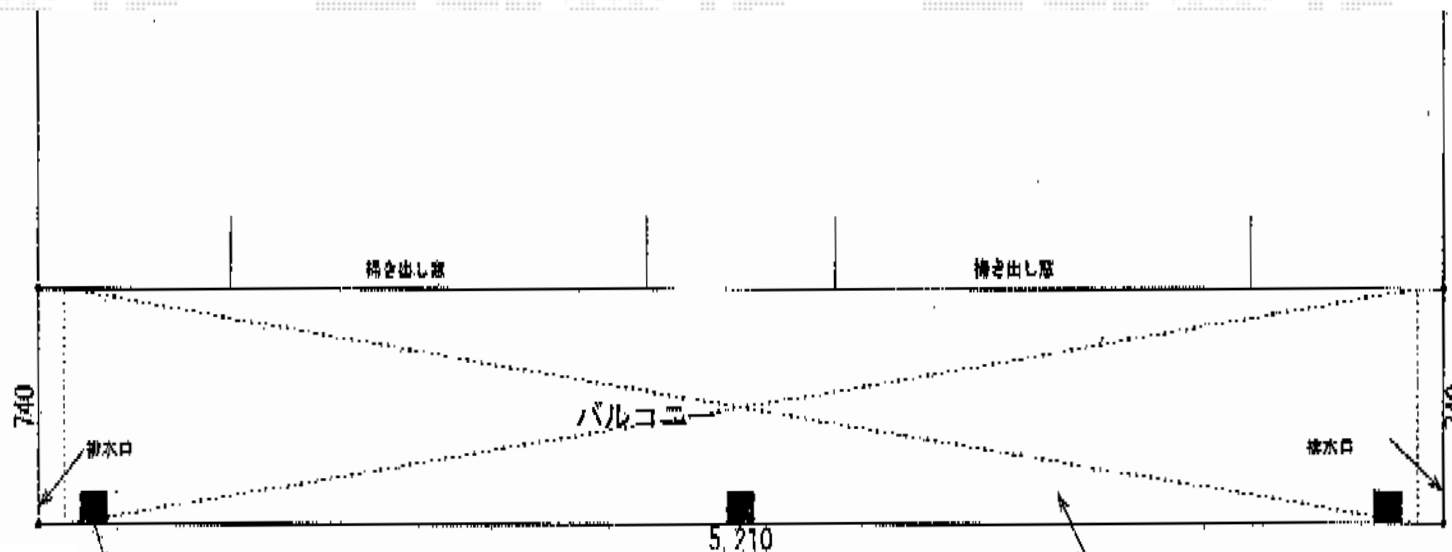

※内法寸法です

柱をバルコニー笠木にぴったりつける場合  
水切りをカットして納める形となります

トステム ライザーテラスII R型 屋根タイプ 単体 積雪～20cm対応  
間口=メーター5000通し (柱芯々4,800mm 屋根幅5,020mm)  
出幅=3尺 (885mm)  
色: オータムブラウン  
屋根材: ポリカーボネート (ブラウン)  
柱仕様: 出幅自在桁タイプ (柱2本)  
施工方法: 下止め仕様  
柱固定部品仕様: 中間用×2  
オプション: ライザーテラス 吊り下げ物干し (標準)  
長さ: 標準 色: オータムブラウン

現場状況や作図制限により概略図の内容と多少の違いが生じることがございます。  
施工時は、現場優先とさせて頂きたく思いますので、お立会い頂き、  
最終のご指示のほど、何卒、宜しくお願い致します。

全ての著作権は、エクスショップに帰属します。当社とのお取引目的外の使用・複製・転載禁止となっております。



EX-SHOP  
HTTP://WWW.EX-SHOP.NET

担当: 山川