


テールポートシグマIII 延長 耐風圧強度仕様 積雪~30cm対応

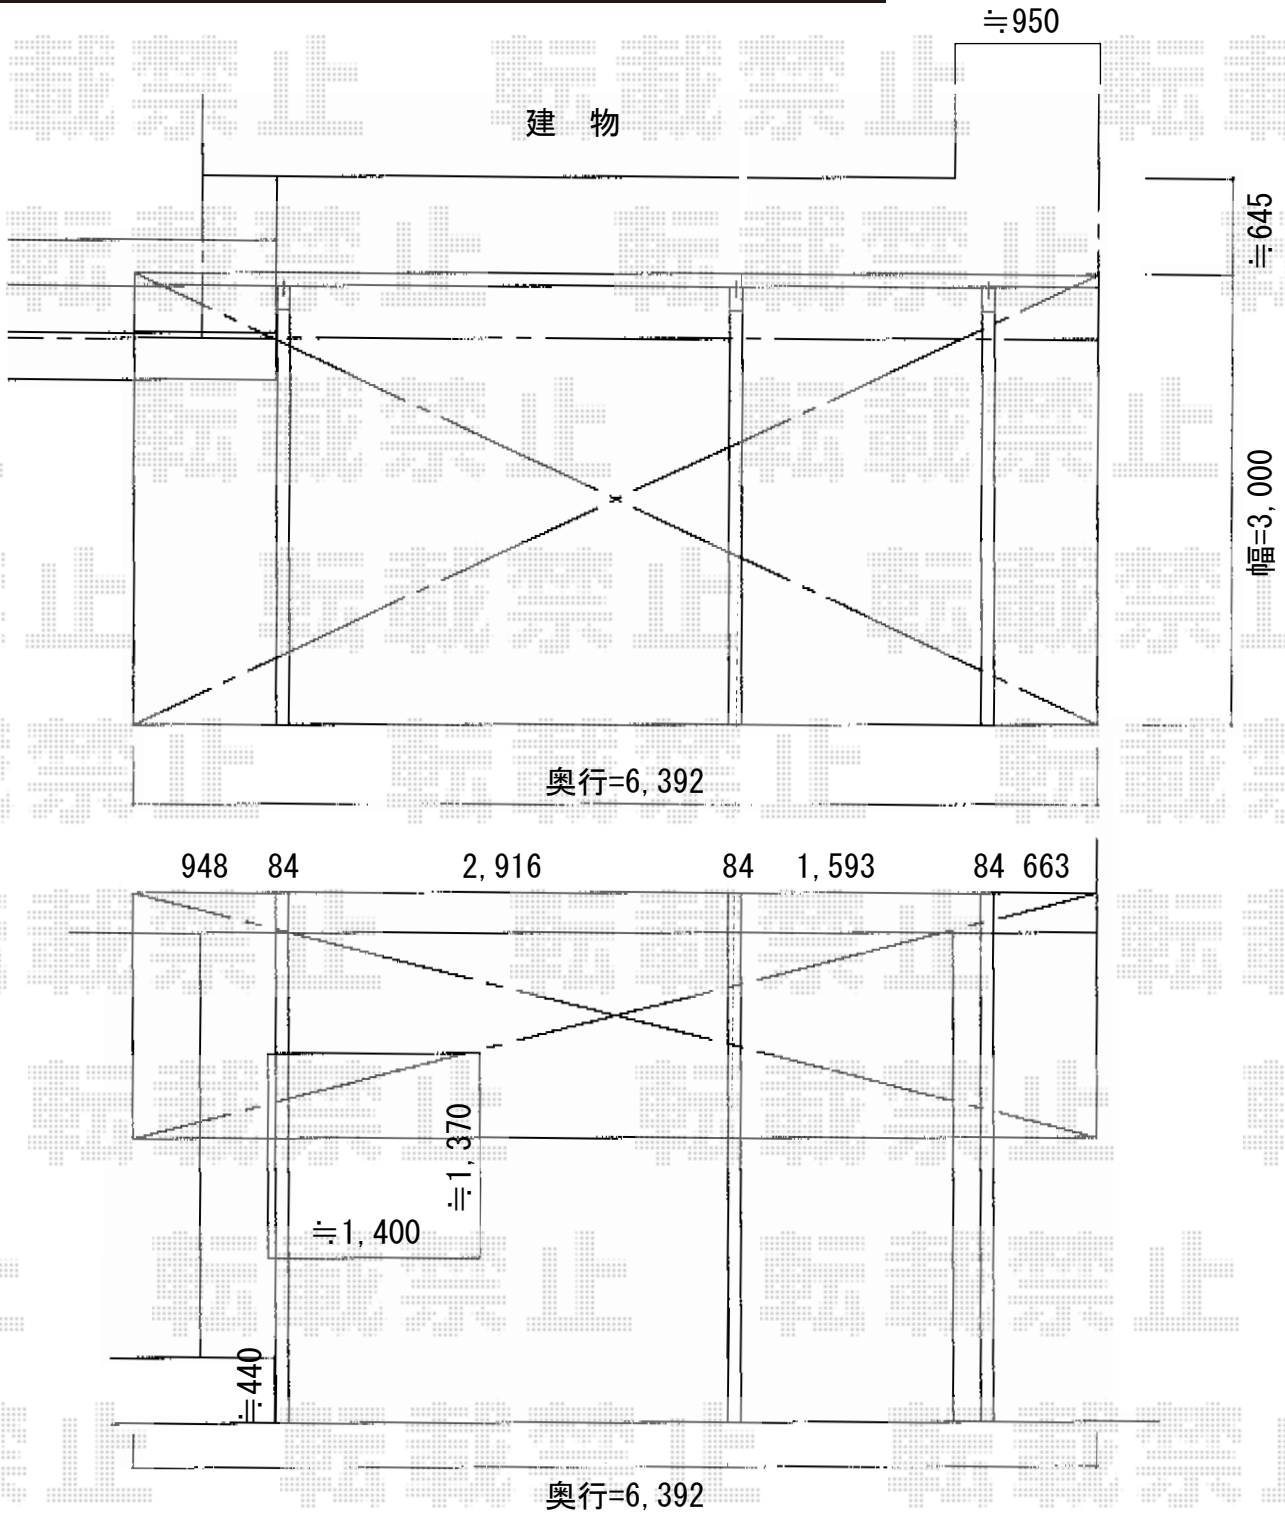

トステム テールポートシグマIII 延長 耐風圧強度仕様 積雪~30cm対応
 幅= 3,000mm
 奥行= 6,392mm
 色: シャイングレー
 屋根材: 熱線吸収ポリカーボネート (ライトブルーマット調)
 柱仕様: ロング柱28仕様 (有効高 約2,800mm)
 耐風圧強度部材: 着脱式サポート×3/屋根材ホルダー/母屋補強材×6

トステム テールポートシグマ用 落雪カバー
 タイプ: 50用+14用

現場状況や作図制限により概略図の内容と多少の違いが生じることがございます。
 施工時は、現場優先とさせていただきますので、お立会い頂き、
 最終のご指示のほど、何卒、宜しくお願い致します。



EX-SHOP
 HTTP://WWW.EX-SHOP.NET

担当: 宅島