


カーポート施工概略図

YKK AP レイナポートグラン 縦連棟 積雪~20cm対応
 幅=2,550mm
 奥行=10,064mm
 色：カムブラック
 屋根材：ポリカーボネート（トーマイマット）
 柱仕様：ハイロング柱仕様（有効高 約2,800mm）

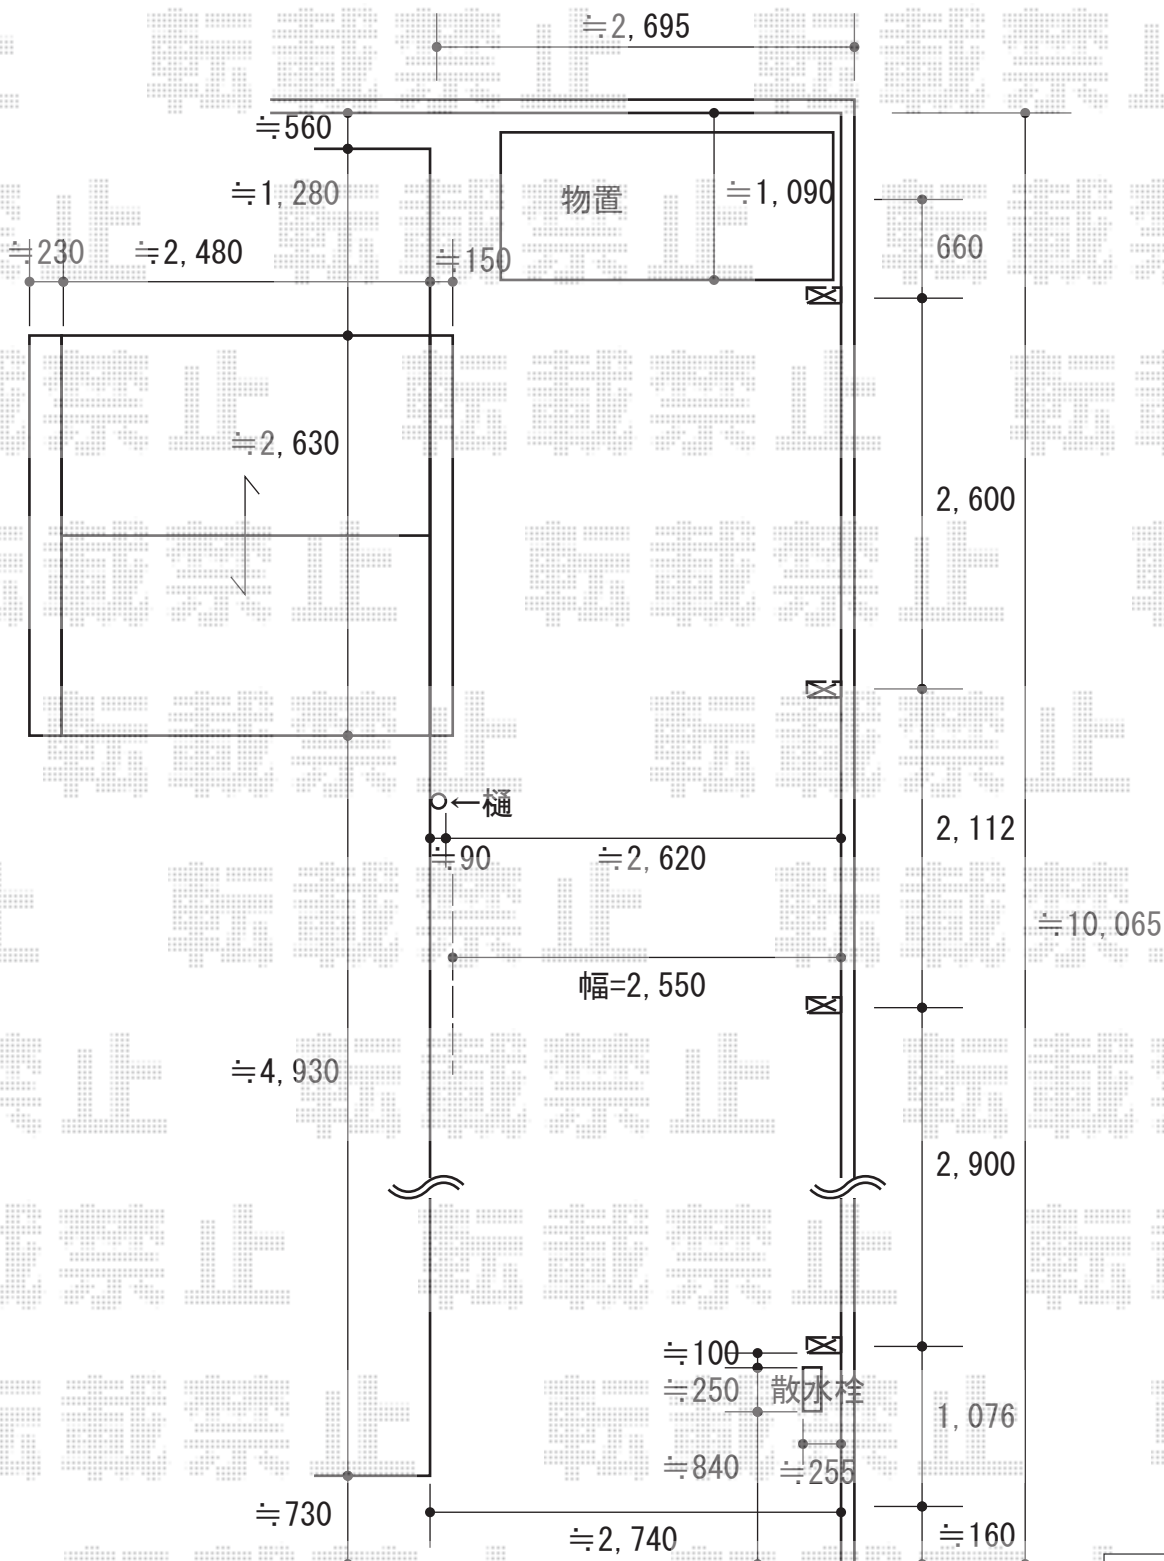

担当者	谷岡
-----	----