


バルコニー屋根 施工概略図

Value Select プレシオステラス R型 1500 屋根タイプ 単体 積雪~50cm対応
 間口=関東間2.0間 (柱芯々3,485mm 屋根幅3,670mm) 出幅=3尺 (870mm)
 色: チャコールブラック 屋根材: ポリカーボネート (スカイブルー)
 柱仕様: 柱奥行移動タイプ (柱2本) 施工方法: 下止め仕様
 躯体式バルコニー取付部品: 中間用×2

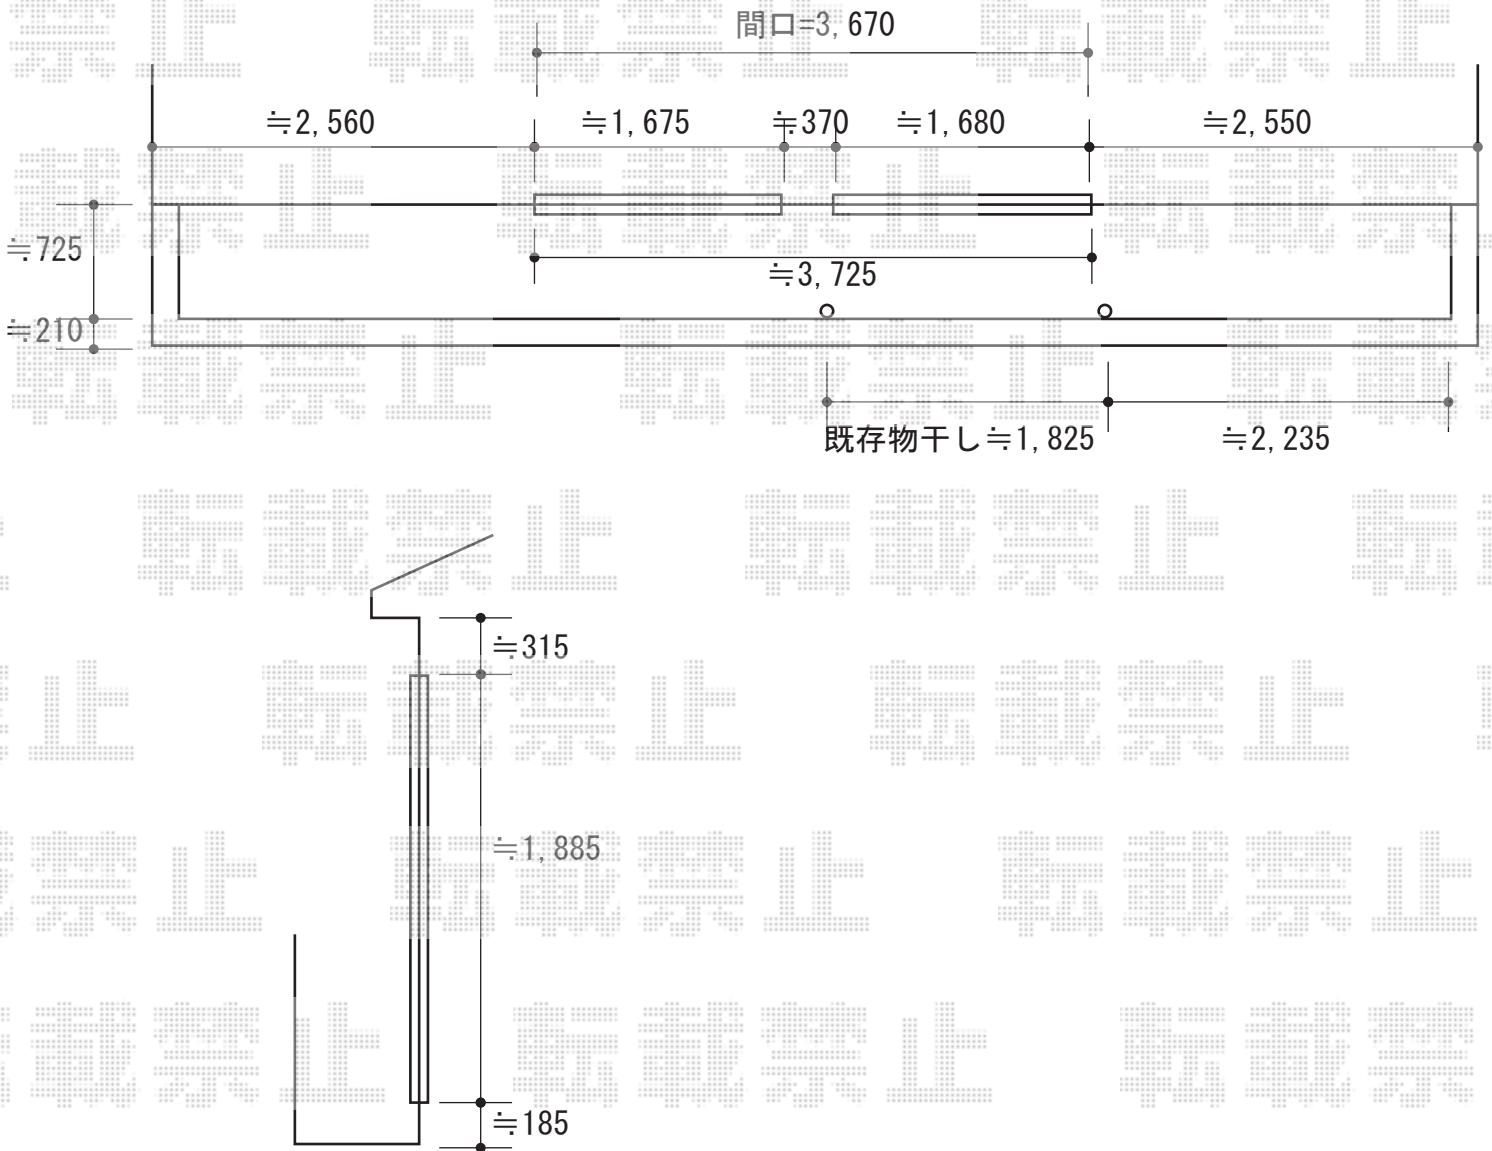

担当者	谷岡
-----	----