

レイナキャップポートグラン50 積雪～50cm対応

YKK AP レイナキャップポートグラン50 積雪～50cm対応


幅=2,702mm

奥行=5,052mm

色：プラチナステン

屋根材：ポリカーボネート（トーマイマット）

柱仕様：ハイルーフ柱仕様（有効高 約2,350mm）

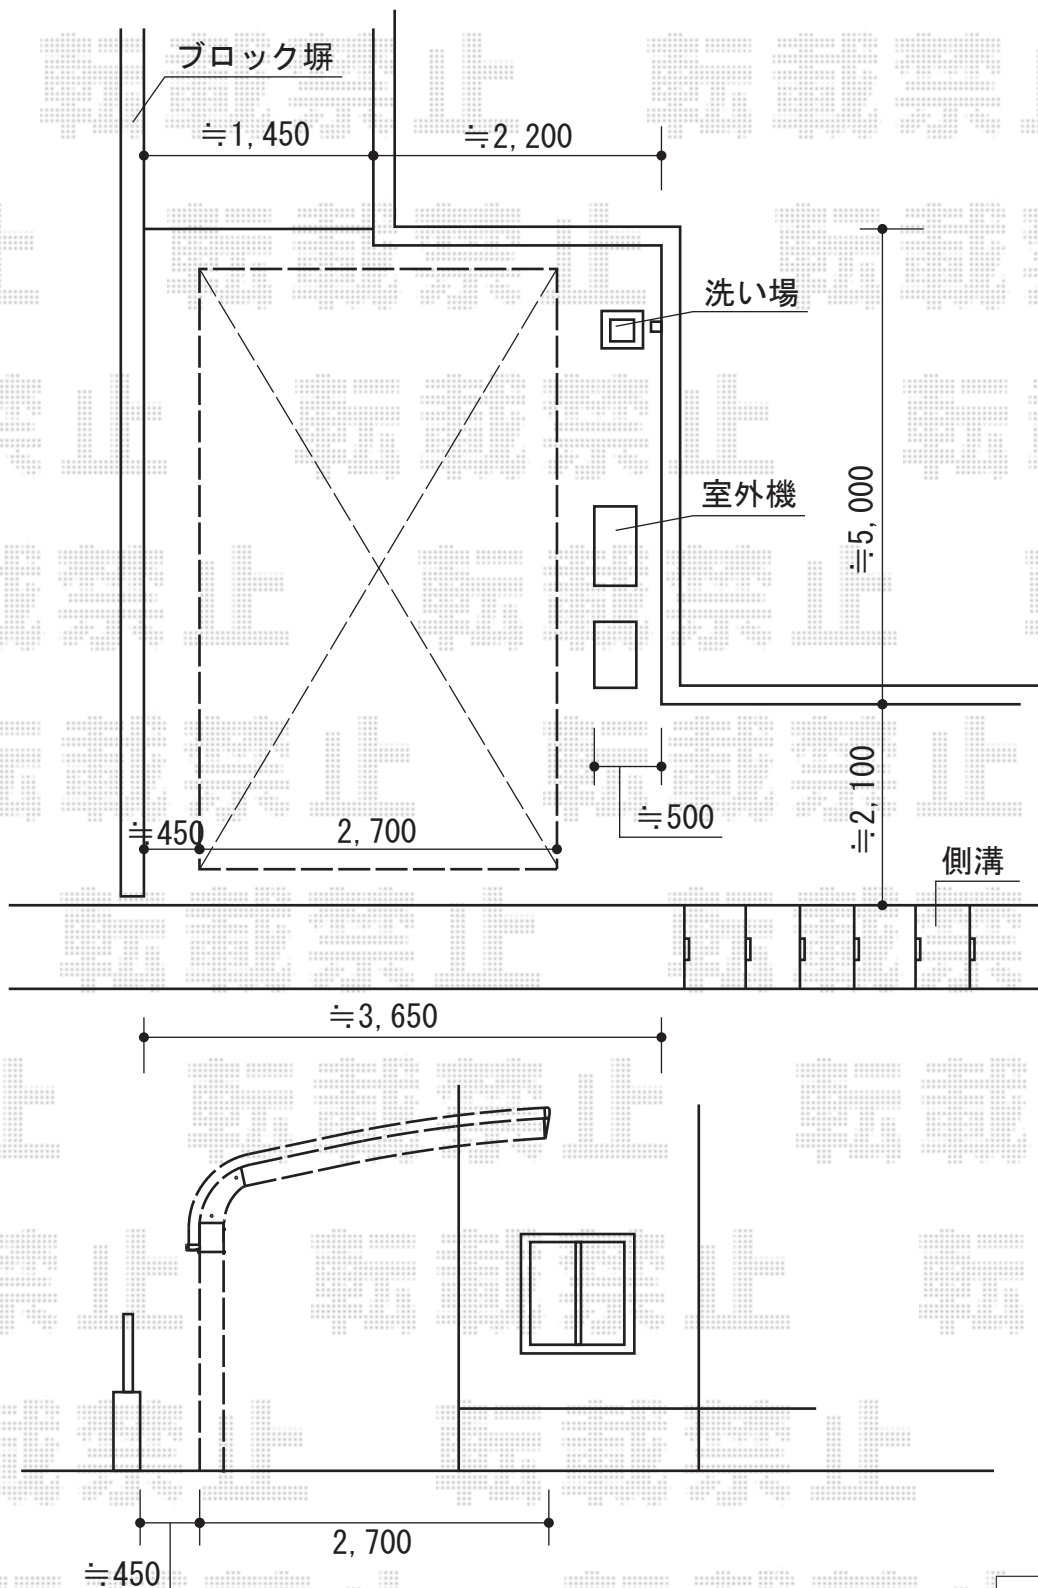

担当者

進藤