


カーポート 施工概略図

YKK AP レイナトリプルポートグラン 積雪~20cm対応
 幅= 8,000mm
 奥行= 5,768mm
 色: ホワイト
 屋根材: 熱線遮断ポリカーボネート(トーマイマット)
 柱仕様: ハイルフ柱仕様(有効高 約2,350mm)

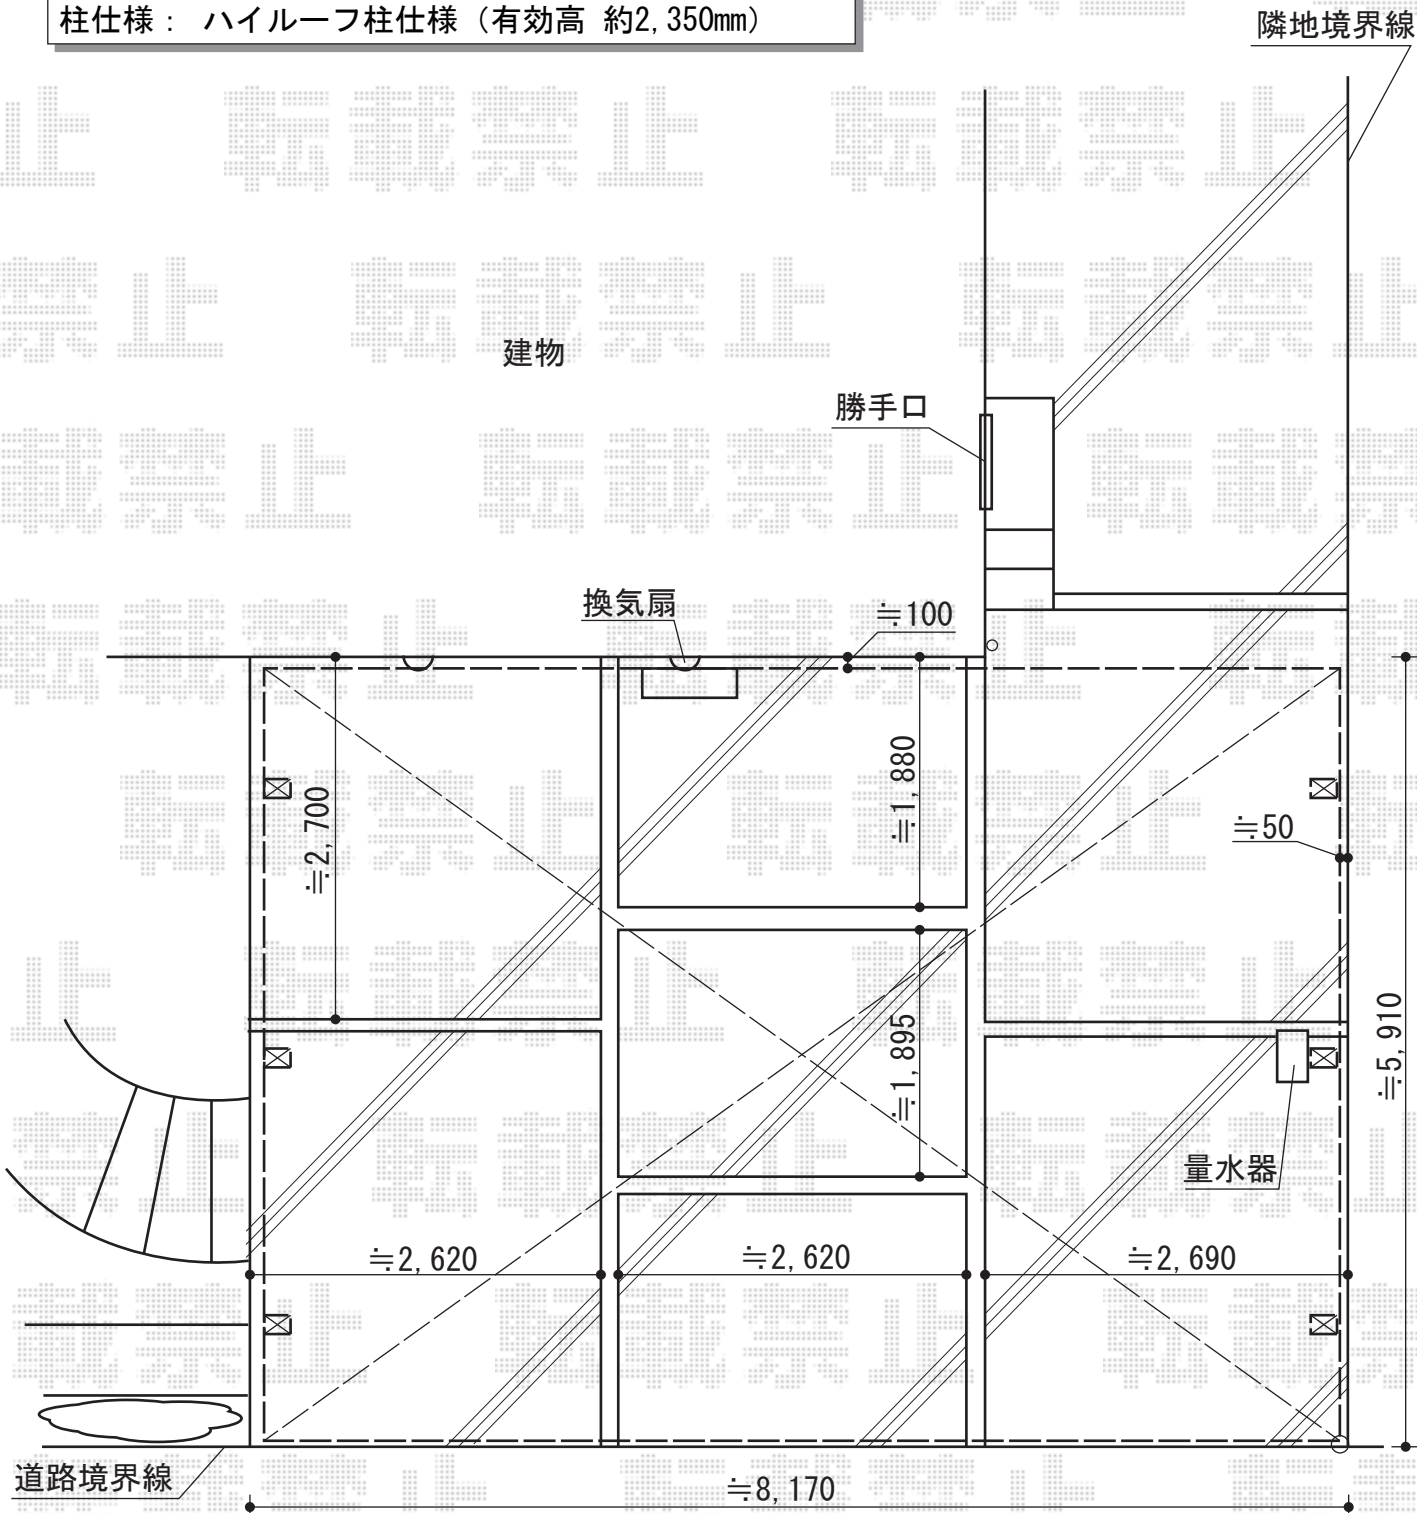

担当者

谷岡