



ライザーテラスII R型 ルーフタイプ 単体 積雪～20cm対応

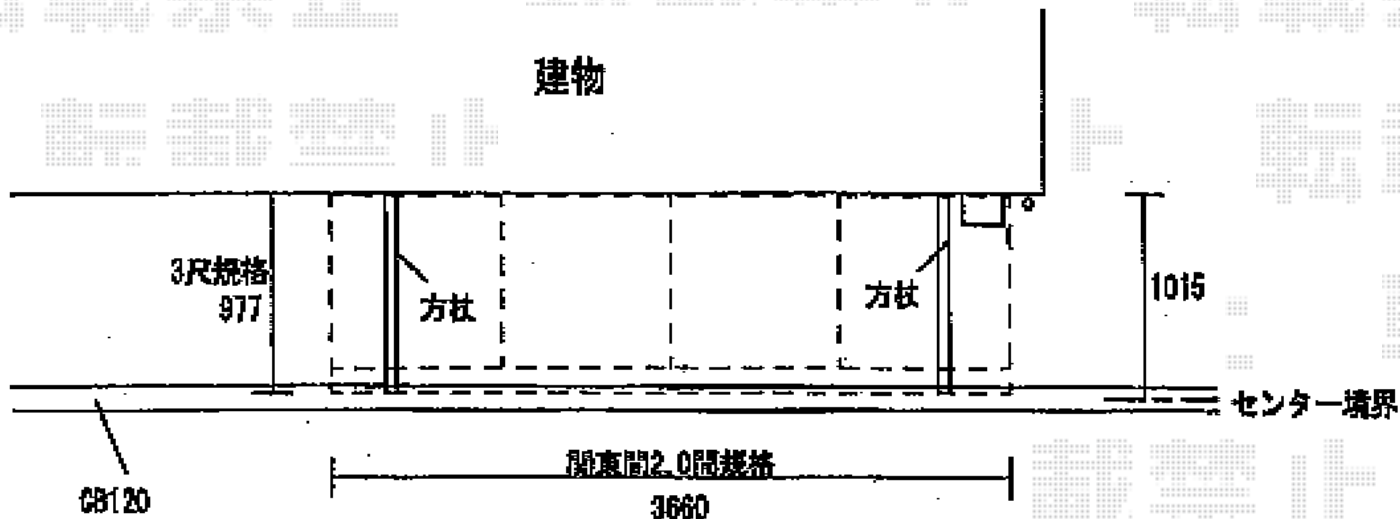

施工に際して、設置位置のご確認を頂けますよう、お願い致します。

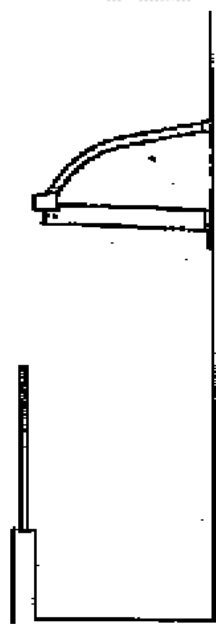

施工に際して、垂木掛け取付け高さのご確認を頂けますよう、お願い致します。

トステム ライザーテラスII R型 ルーフタイプ 単体 積雪～20cm対応  
 間口=関東間2.0間 (方柱芯々3,660mm 屋根幅3,660mm)  
 出幅=3尺 (885mm)  
 色：ブラック  
 屋根材：ポリカーボネート (ブルースモーク)  
 柱仕様：柱無しタイプ  
 施工方法：上止め仕様

現場状況や作図制限により概略図の内容と多少の違いが生じることがございます。施工時は、現場優先とさせて頂きたく思いますので、お立会い頂き、最終のご指示のほど、何卒、宜しくお願い致します。



EX-SHOP  
[HTTP://WWW.EX-SHOP.NET](http://www.ex-shop.net)

担当：柘田