


カーポートシグマIII 積雪～20cm対応

= カーポート・表札 =

シャッター上すぐにバルコニーが無い場合
ロング柱 28 仕様の設置が可能です。
ご確認の程宜しくお願い致します。

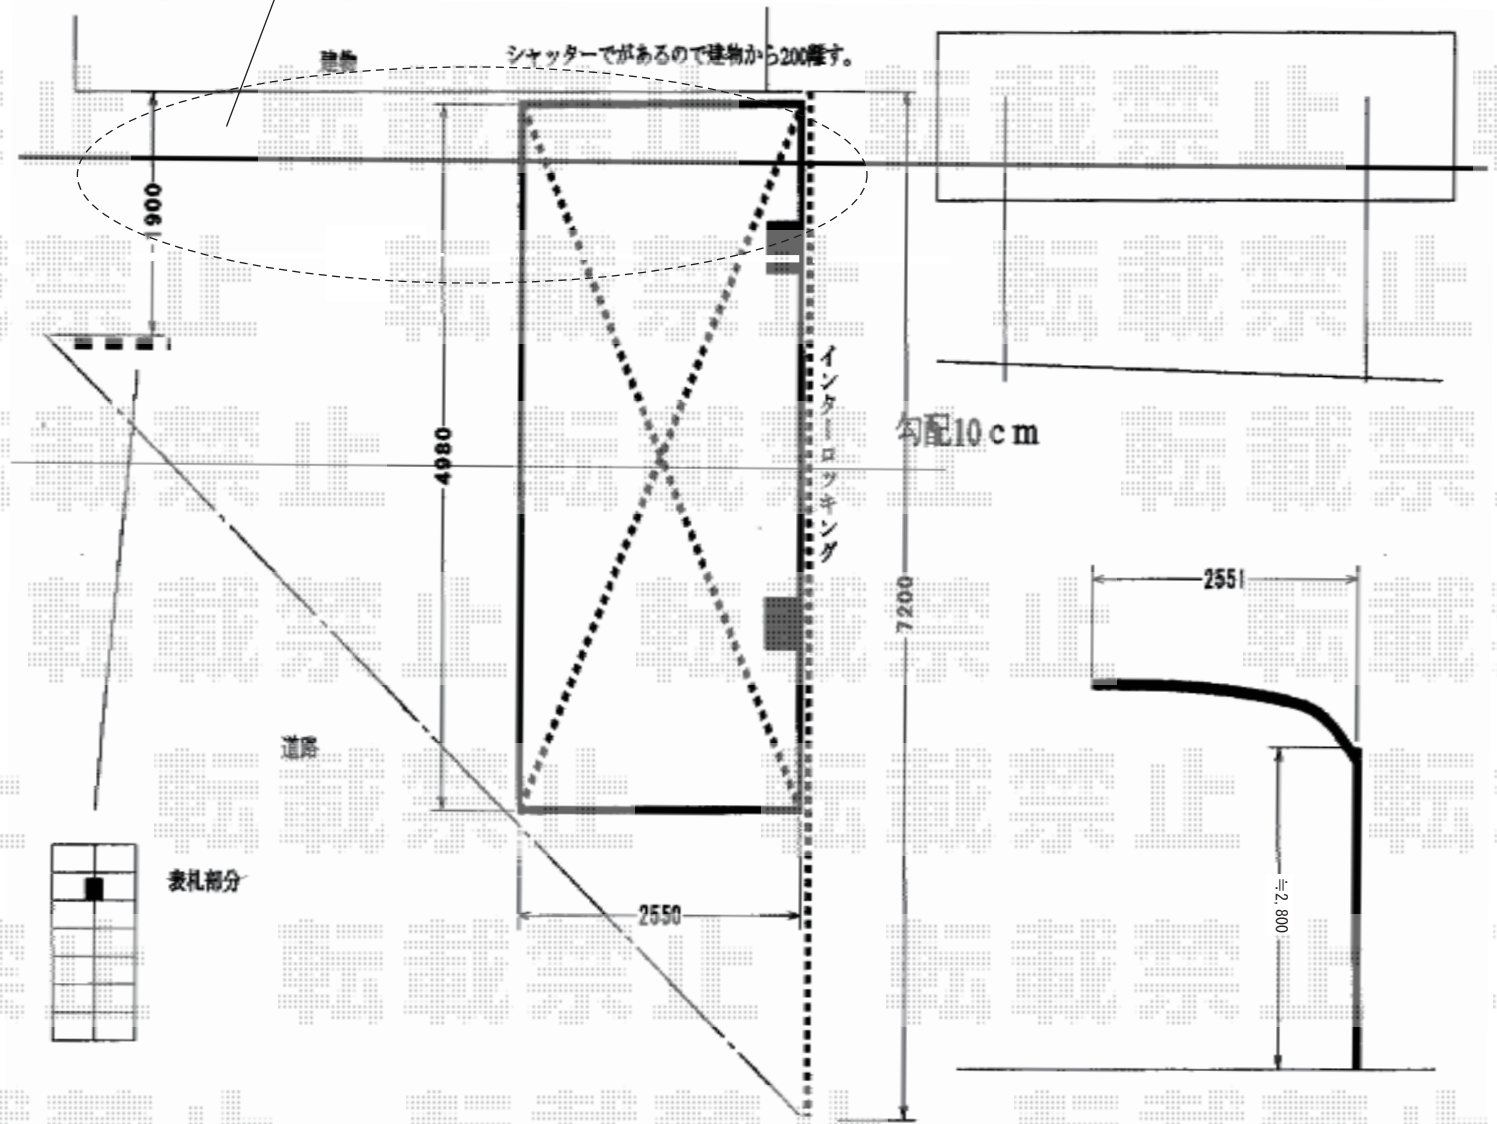

トステム カーポートシグマIII 積雪～20cm対応

幅=2,551mm

奥行=4,980mm

色：シャイングレー

屋根材：熱線吸収ポリカーボネート（ライトブルーマット調）

柱仕様：ロング柱28仕様（有効高 約2,800mm）

エクスタイル ヴェールシリーズ EVRS-K-161

現場状況や作図制限により概略図の内容と多少の違いが生じることがございます。

施工時は、現場優先とさせて頂きたく思いますので、お立会い頂き、
最終のご指示のほど、何卒、宜しくお願い致します。



EX-SHOP

[HTTP://WWW.EX-SHOP.NET](http://www.ex-shop.net)

担当：宅島