


カーポート+フェンス+物置 施工概略図

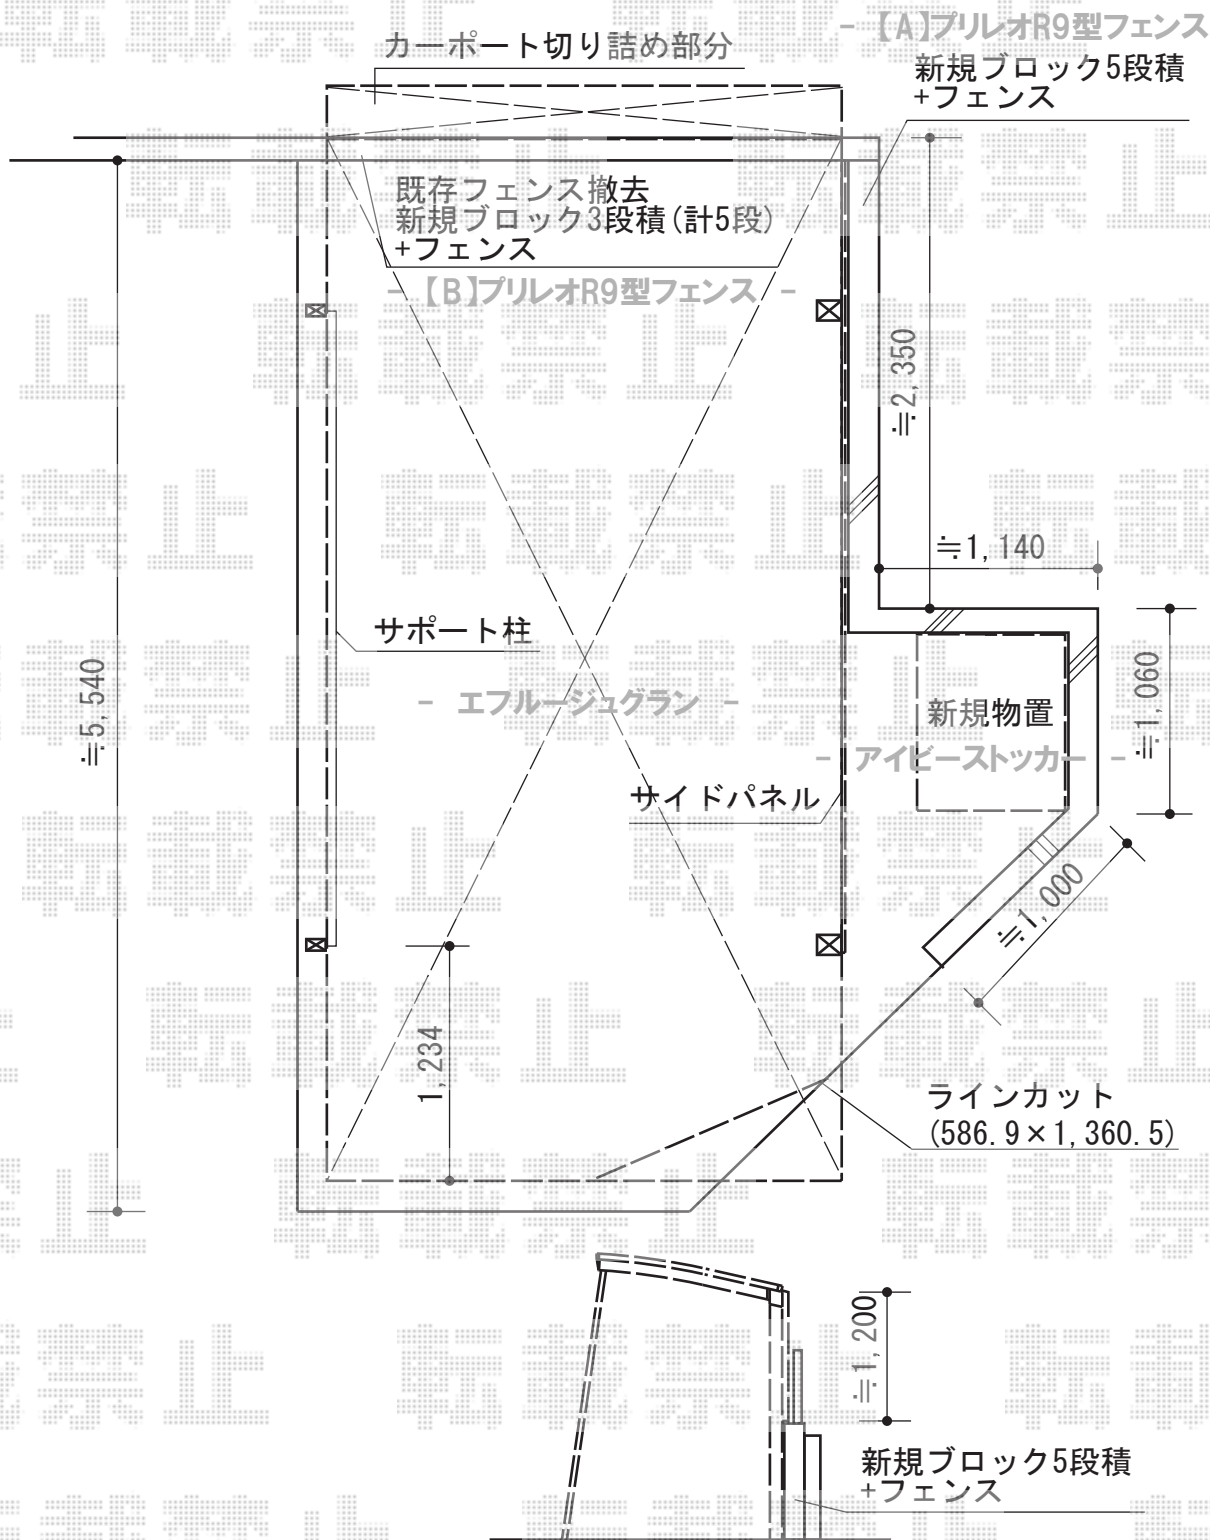

担当者	宅島
-----	----