


カーポート+フェンス+物置 施工概略図

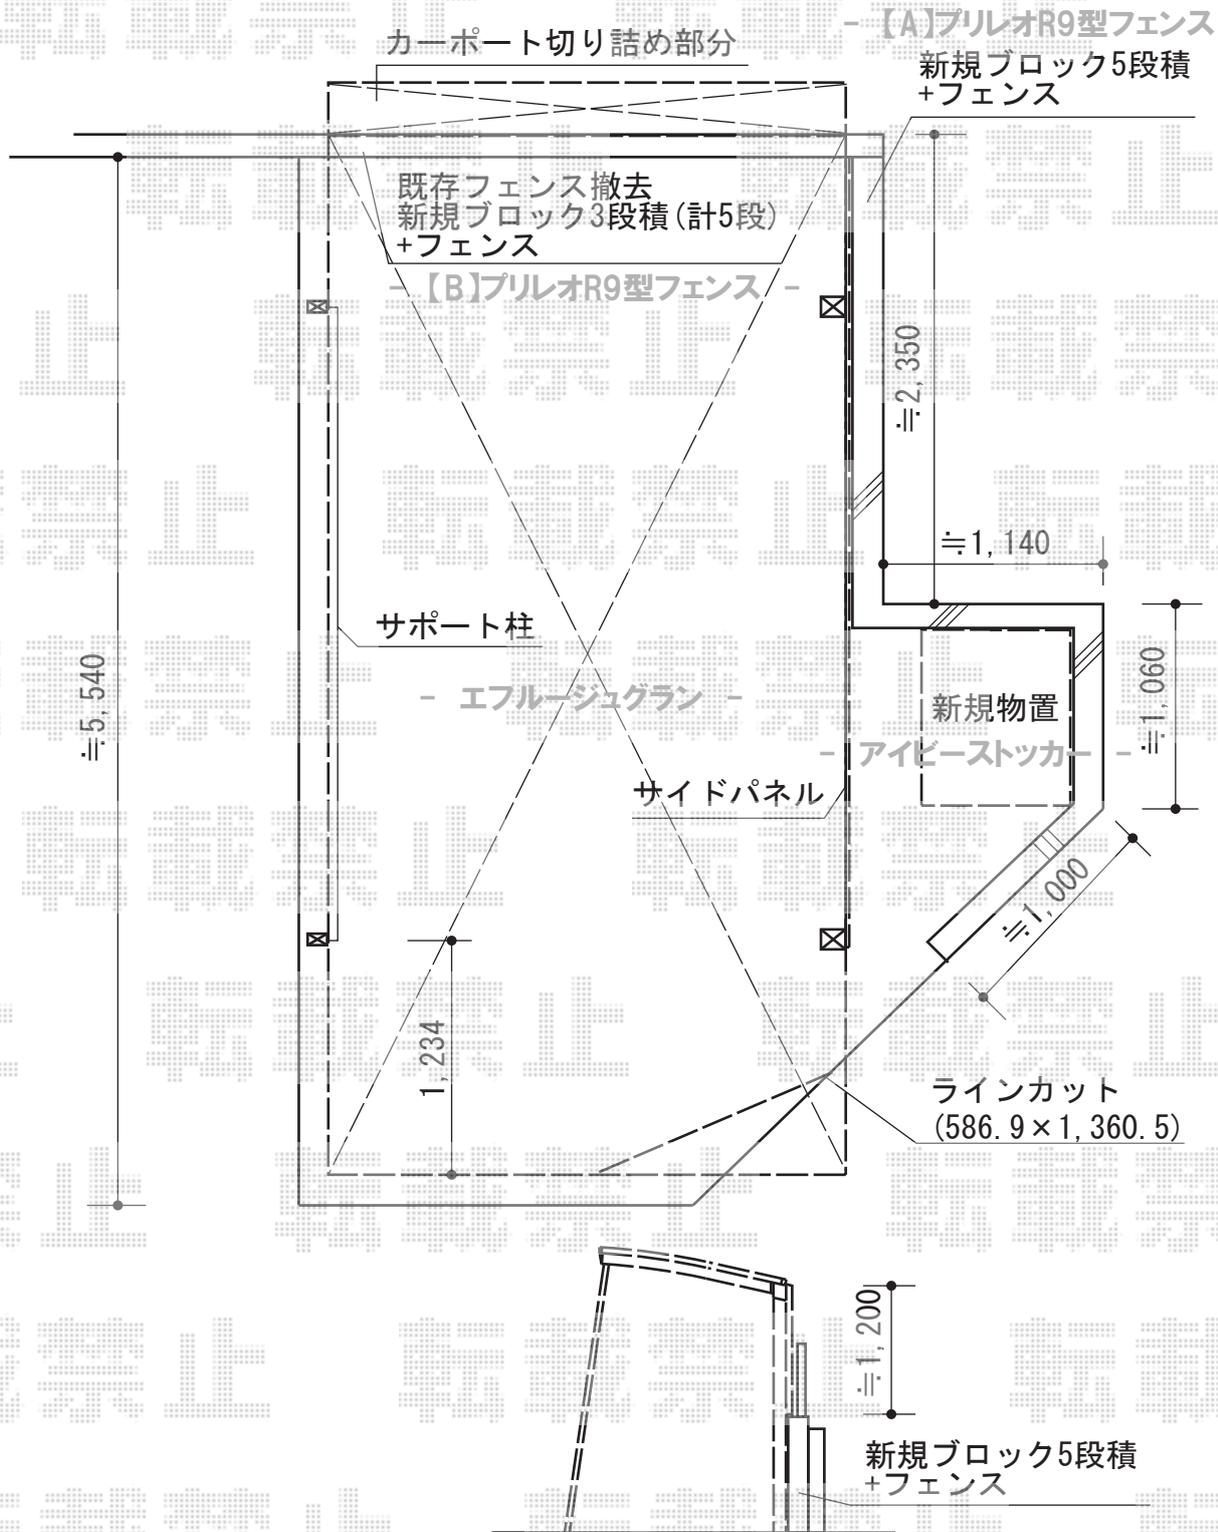

担当者

宅島