


# フェンスン 施工概略図

YKK AP レスティナフェンス22型 フリーポール仕様  
 本体1枚 (W×H) = (1,975mm×600mm) (¥11,000.-) ×12枚  
 自由柱型: T-60 (¥3,000.-) ×15  
 コーナー継手: (¥1,100.-) ×2セット  
 エンドキャップ: (¥500.-) ×2セット  
 色: ホワイト

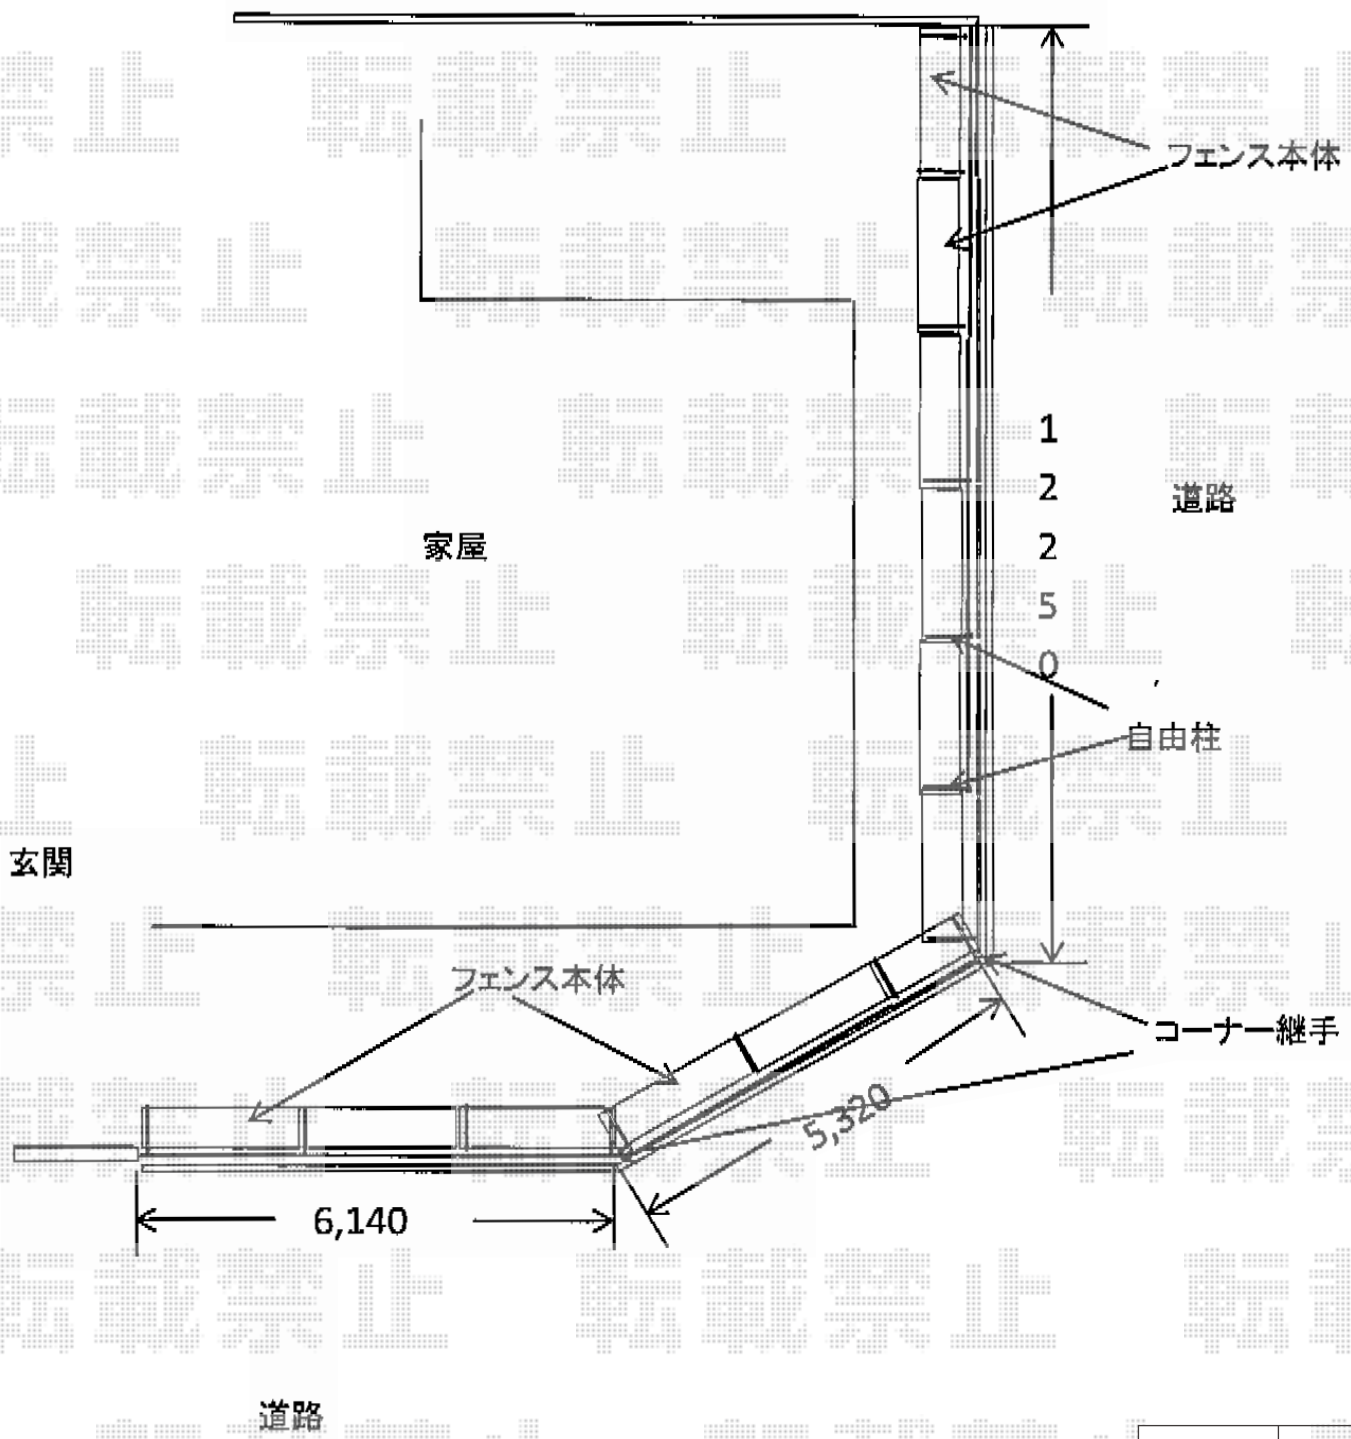

担当者	西村
-----	----