


# カーポート・フェンス

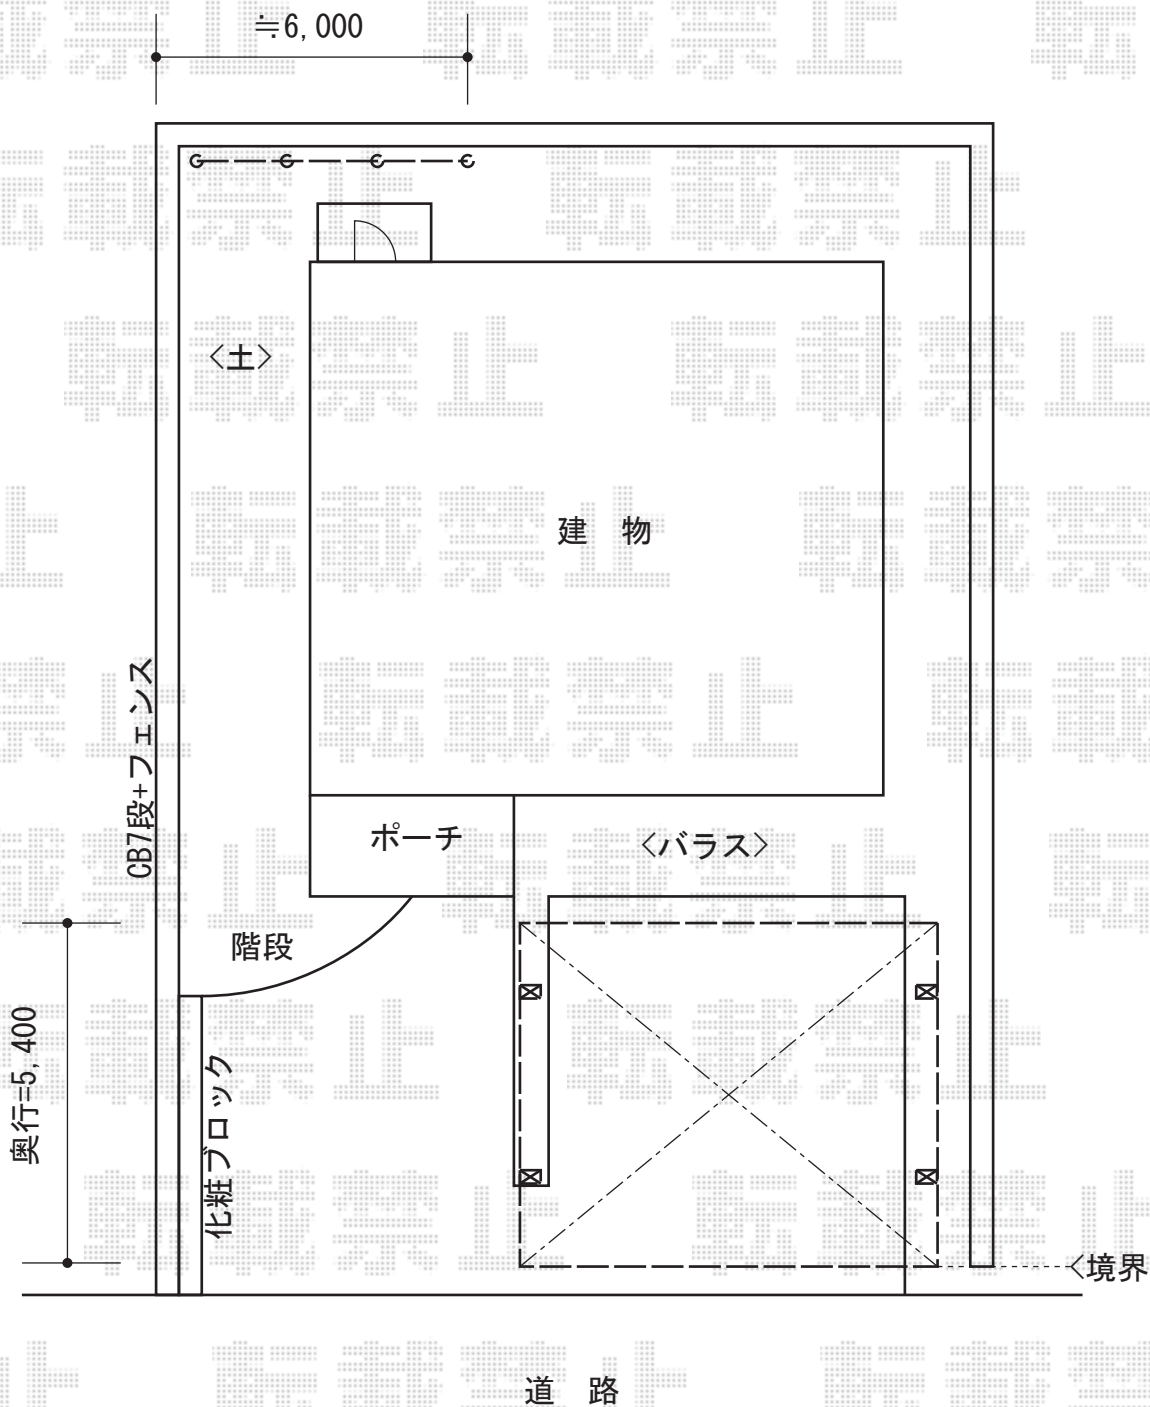

YKK AP レイナツインポートグラン 積雪~20cm対応  
 幅= 5,097mm  
 奥行= 5,400mm  
 色：プラチナステン  
 屋根材：熱線遮断ポリカーボネート(トーマイマット)  
 柱仕様：ハイルーフ柱仕様(有効高 約2,350mm)

YKK AP レスティナフェンス5型 2段支柱施工  
 本体1枚(W×H) = (1,975×800mm) (¥23,500.-) ×3枚  
 自立建て用2段支柱：T190 (¥18,300.-) ×4本  
 エンドキャップ：(¥700.-) ×1セット  
 色：プラチナステン

現場状況や作図制限により概略図の内容と多少の違いが生じることがございます。  
 施工時は、現場優先とさせて頂きたく思いますので、お立会い頂き、  
 最終のご指示のほど、何卒、宜しくお願い致します。



EX-SHOP  
[HTTP://WWW.EX-SHOP.NET](http://www.ex-shop.net)

担当：竹下