



# ウッドデッキ・サイクルポート 施工概略図

YKK AP リウッドデッキ200  
 間口= 1.5間 (2,651mm)  
 出幅= 4尺 (1,220mm)  
 色: ウォームグレイ/束柱色: プラチナステン  
 床板: 縦張り  
 束柱: Tタイプ (400~550mm)

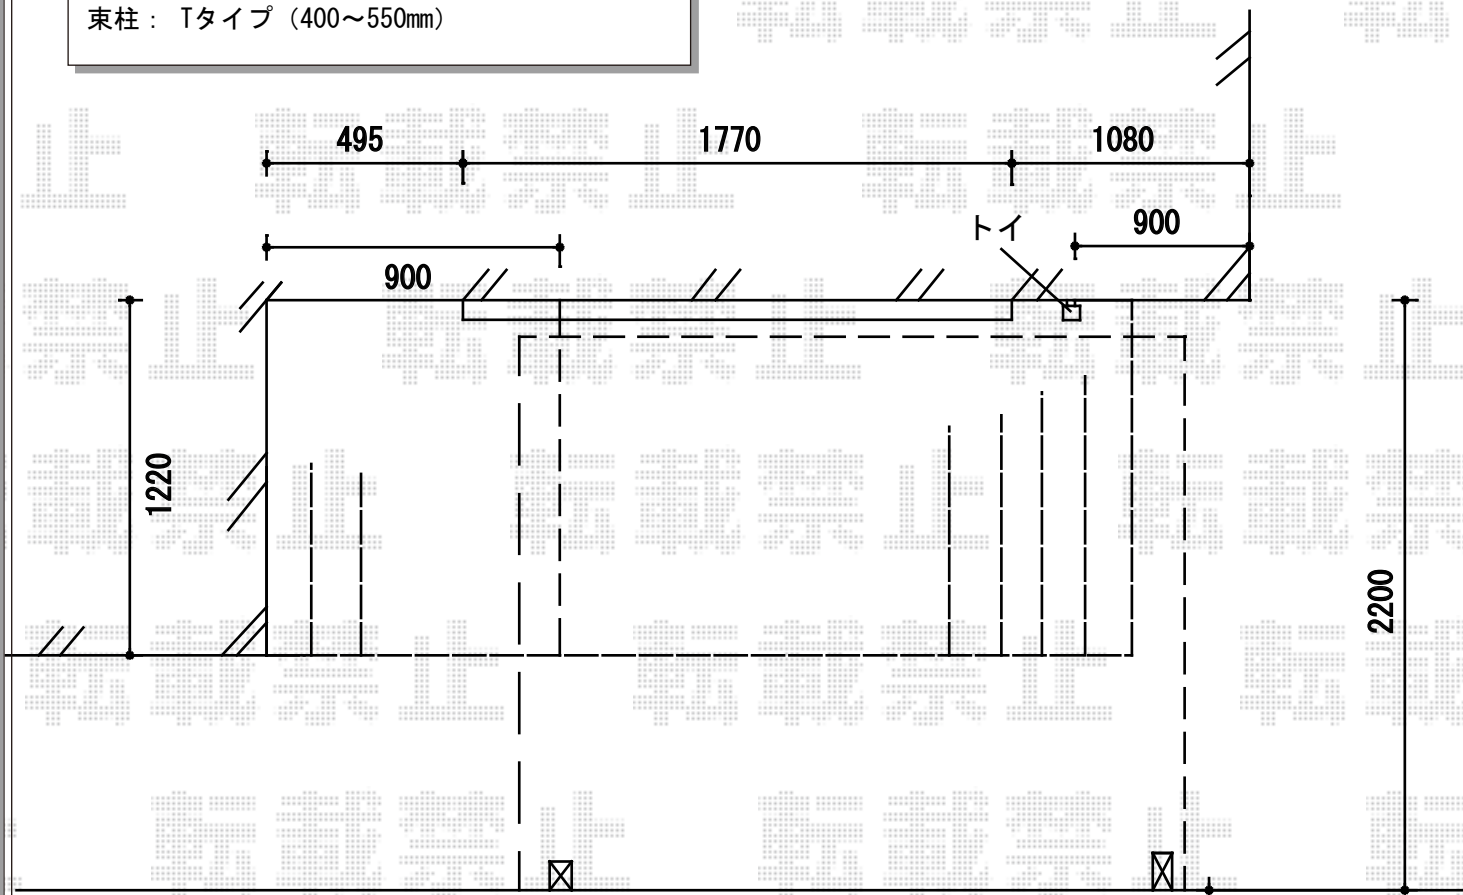

TOEX アーキフィット ミニ 積雪~20cm対応  
 幅= 2,102mm  
 奥行= 2,196mm  
 色: シャイングレー  
 屋根材: ポリカーボネート (クリアマット・すりガラス調)  
 柱仕様: ロング柱28仕様 (有効高 約2,773mm)

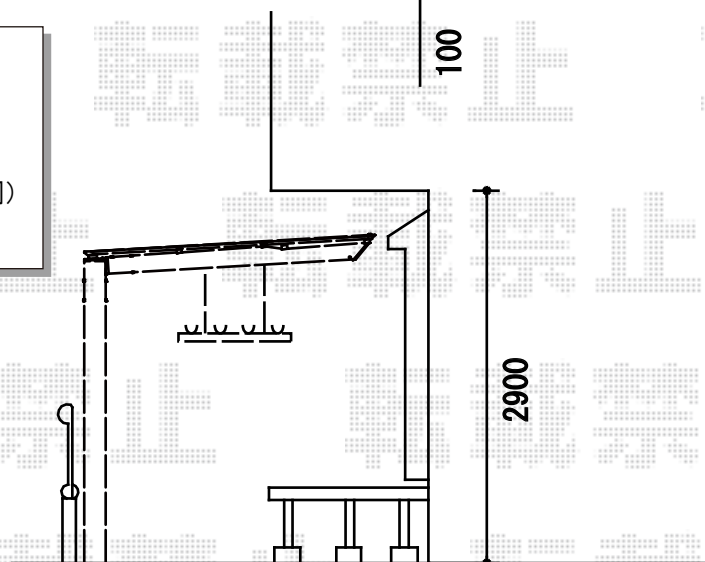

担当者	伏見
-----	----