


カーポート 施工概略図

トステム カーブポートシグマIII Y合掌 積雪~20cm対応
 幅=[27+27]5,430mm 奥行=4,980mm
 色：シャイングレー
 屋根材：ポリカーボネート（ブルースモーク）
 柱仕様：ロング柱28仕様（有効高 約2,800mm）

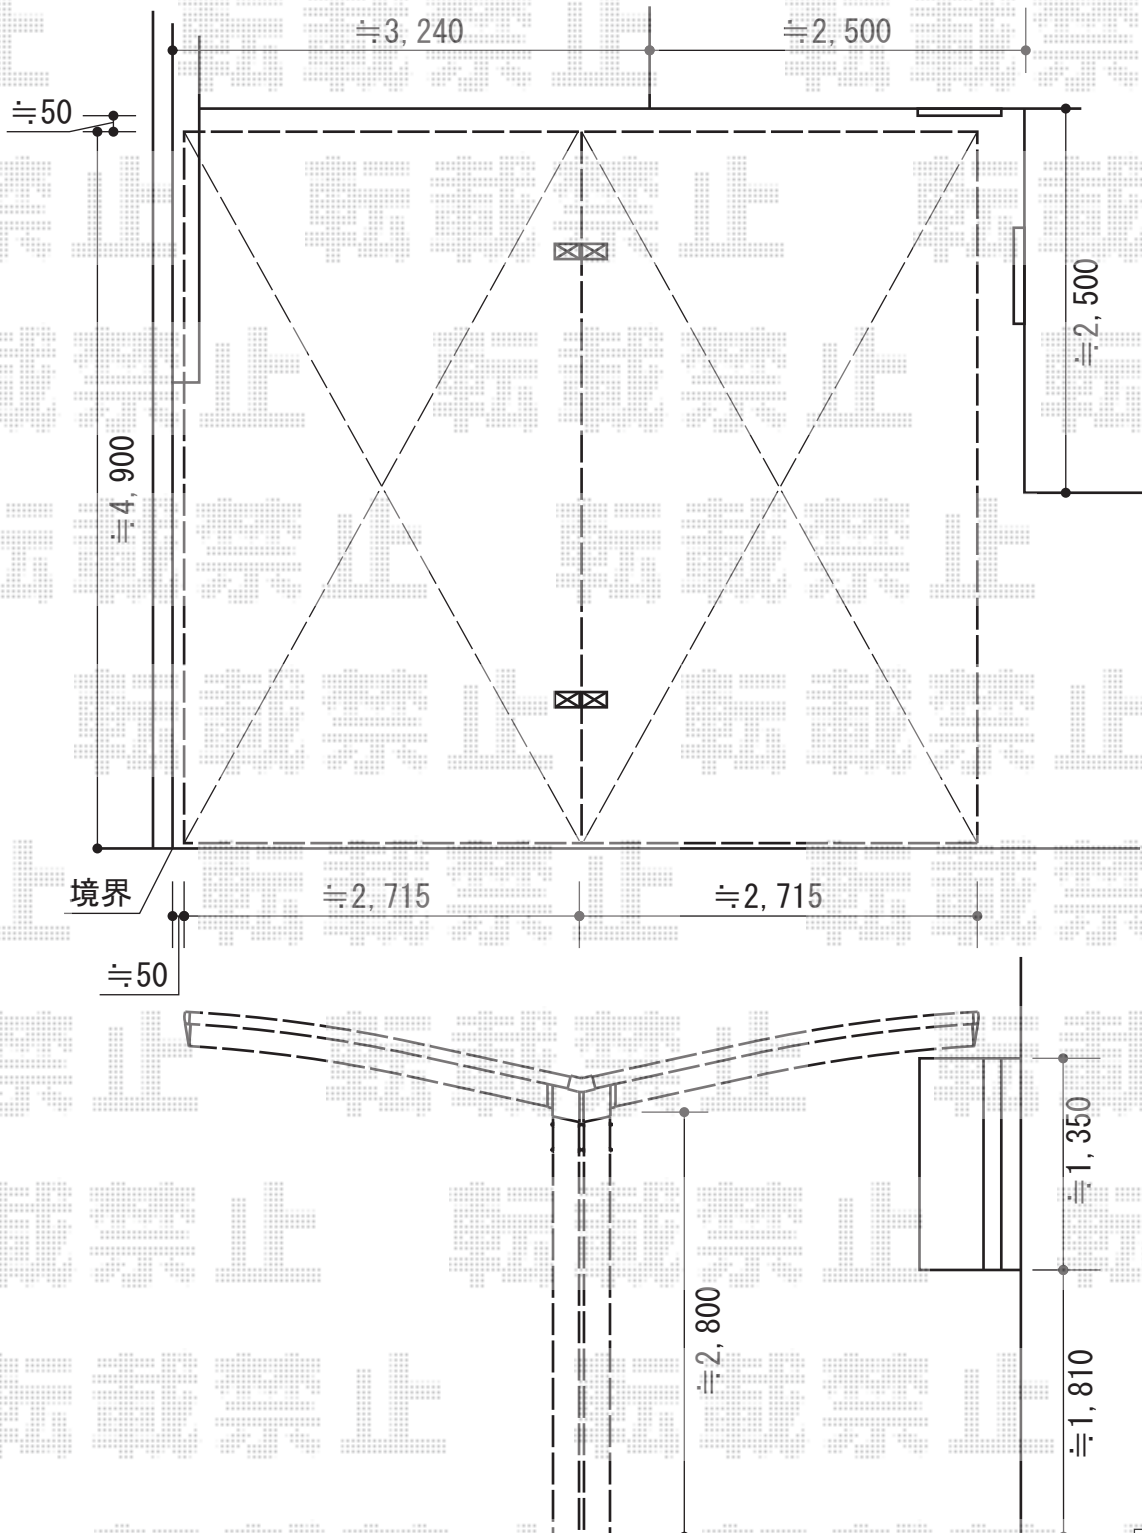

担当者	竹下
-----	----